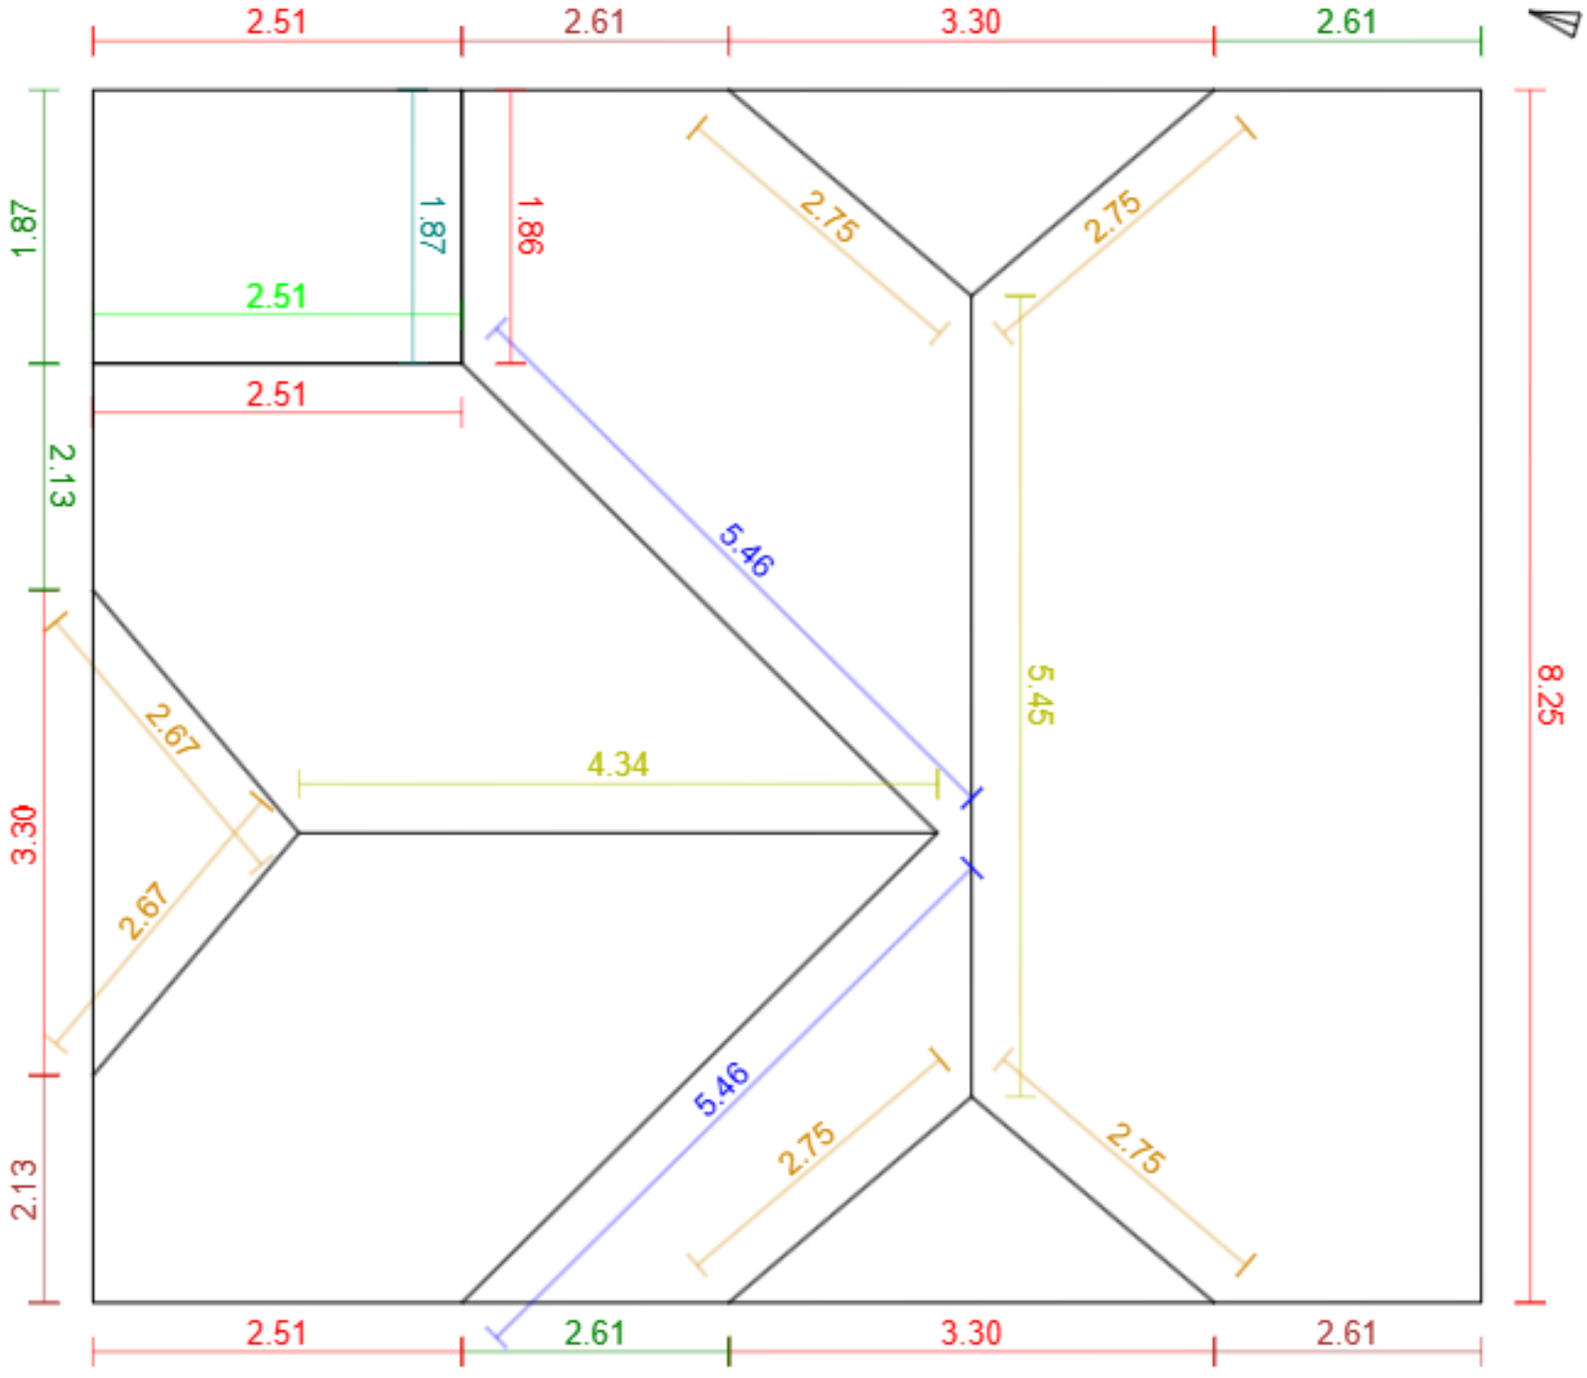


Základní údaje:

Adresa	5. Května 236, Dýšina
Souřadnice:	49.78505, 13.49380
Plocha střechy:	109 m²
Odkaz:	Otevřít model

Klasifikace střešných hran:

Hřeben	2	9.8 m
Nároží	6	16.4 m
Úžlabí	2	10.9 m
Okraj levý	3	7.3 m
Okraj pravý	4	9.2 m
Okapní hrana	8	27.5 m
Pult	0	0.0 m
Mansarda	0	0.0 m
Pultový zlom	0	0.0 m
Lemování boční levé	1	1.9 m
Lemování boční pravé	0	0.0 m
Lemování vrchní	1	2.5 m
Nezařazeno	0	0.0 m