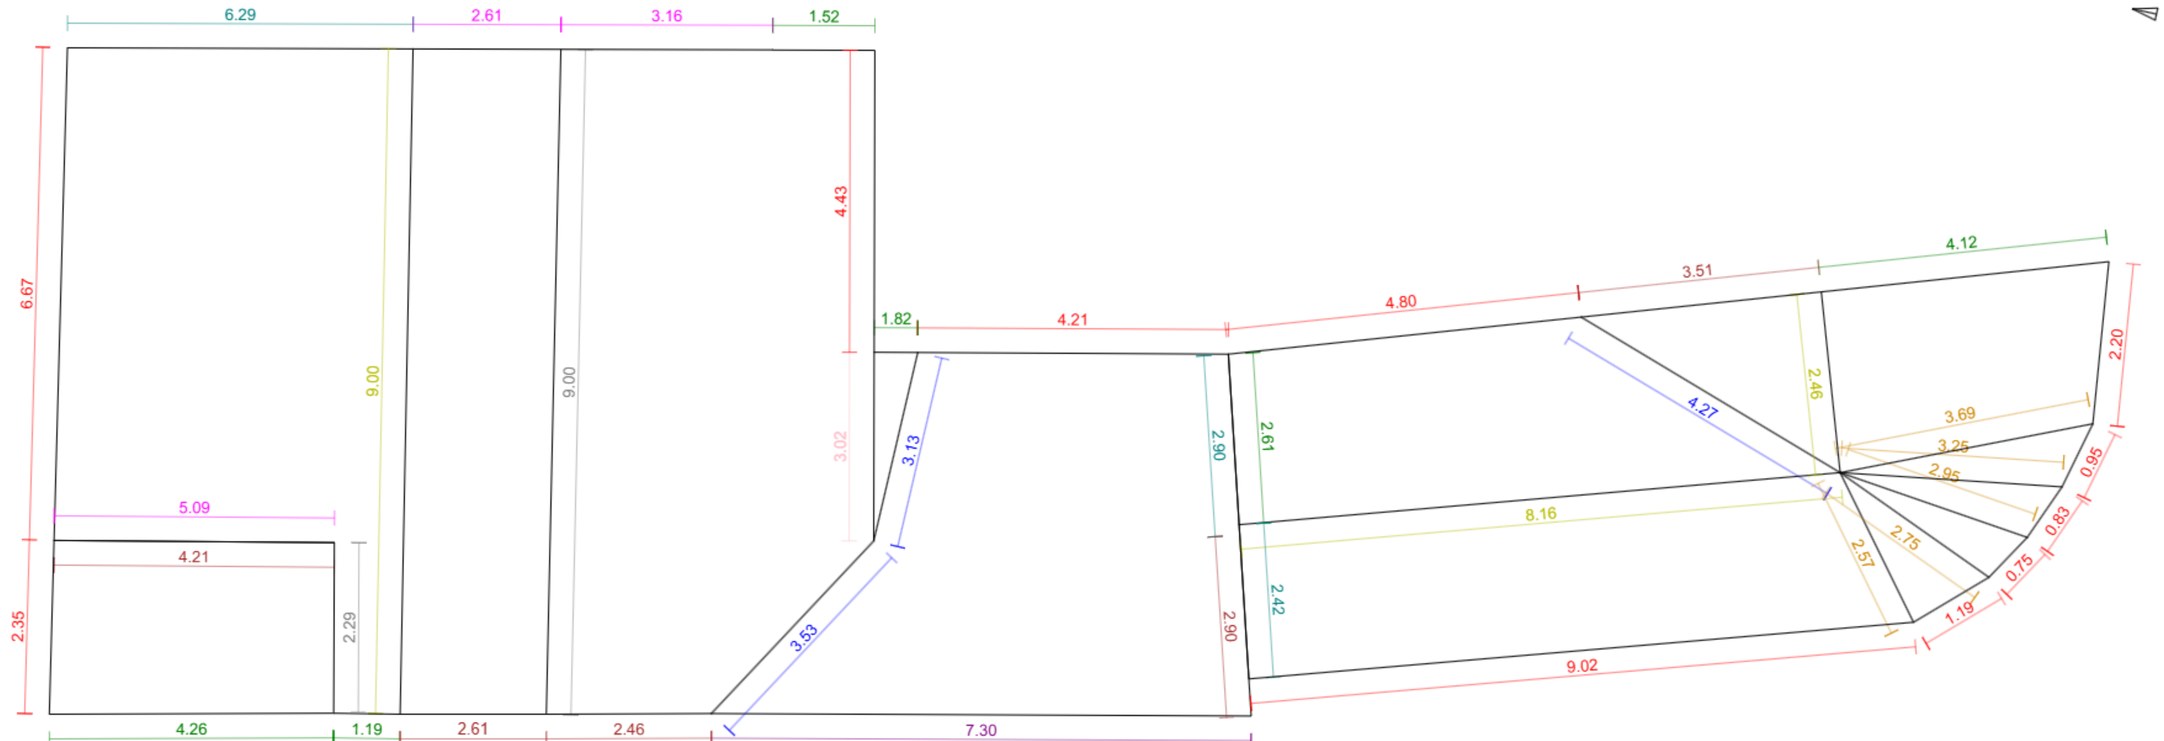


G4D

Základní údaje:

Adresa	Na Vlčovce 120/6, Praha - Dejvice
Souřadnice:	50.10070, 14.38153
Plocha střechy:	209 m²
Odkaz:	Otevřít model

Klasifikace střešných hran:

Hřeben		3	19.6 m
Nároží		5	15.2 m
Úžlabí		3	10.9 m
Okraj levý		5	15.7 m
Okraj pravý		6	15.5 m
Okapní hrana		11	37.4 m
Pult		1	7.3 m
Mansarda		1	3.0 m
Pultový zlom		2	11.3 m
Lemování boční levé		3	11.6 m
Lemování boční pravé		3	10.9 m
Lemování vrchní		0	0.0 m
Nezařazeno		0	0.0 m