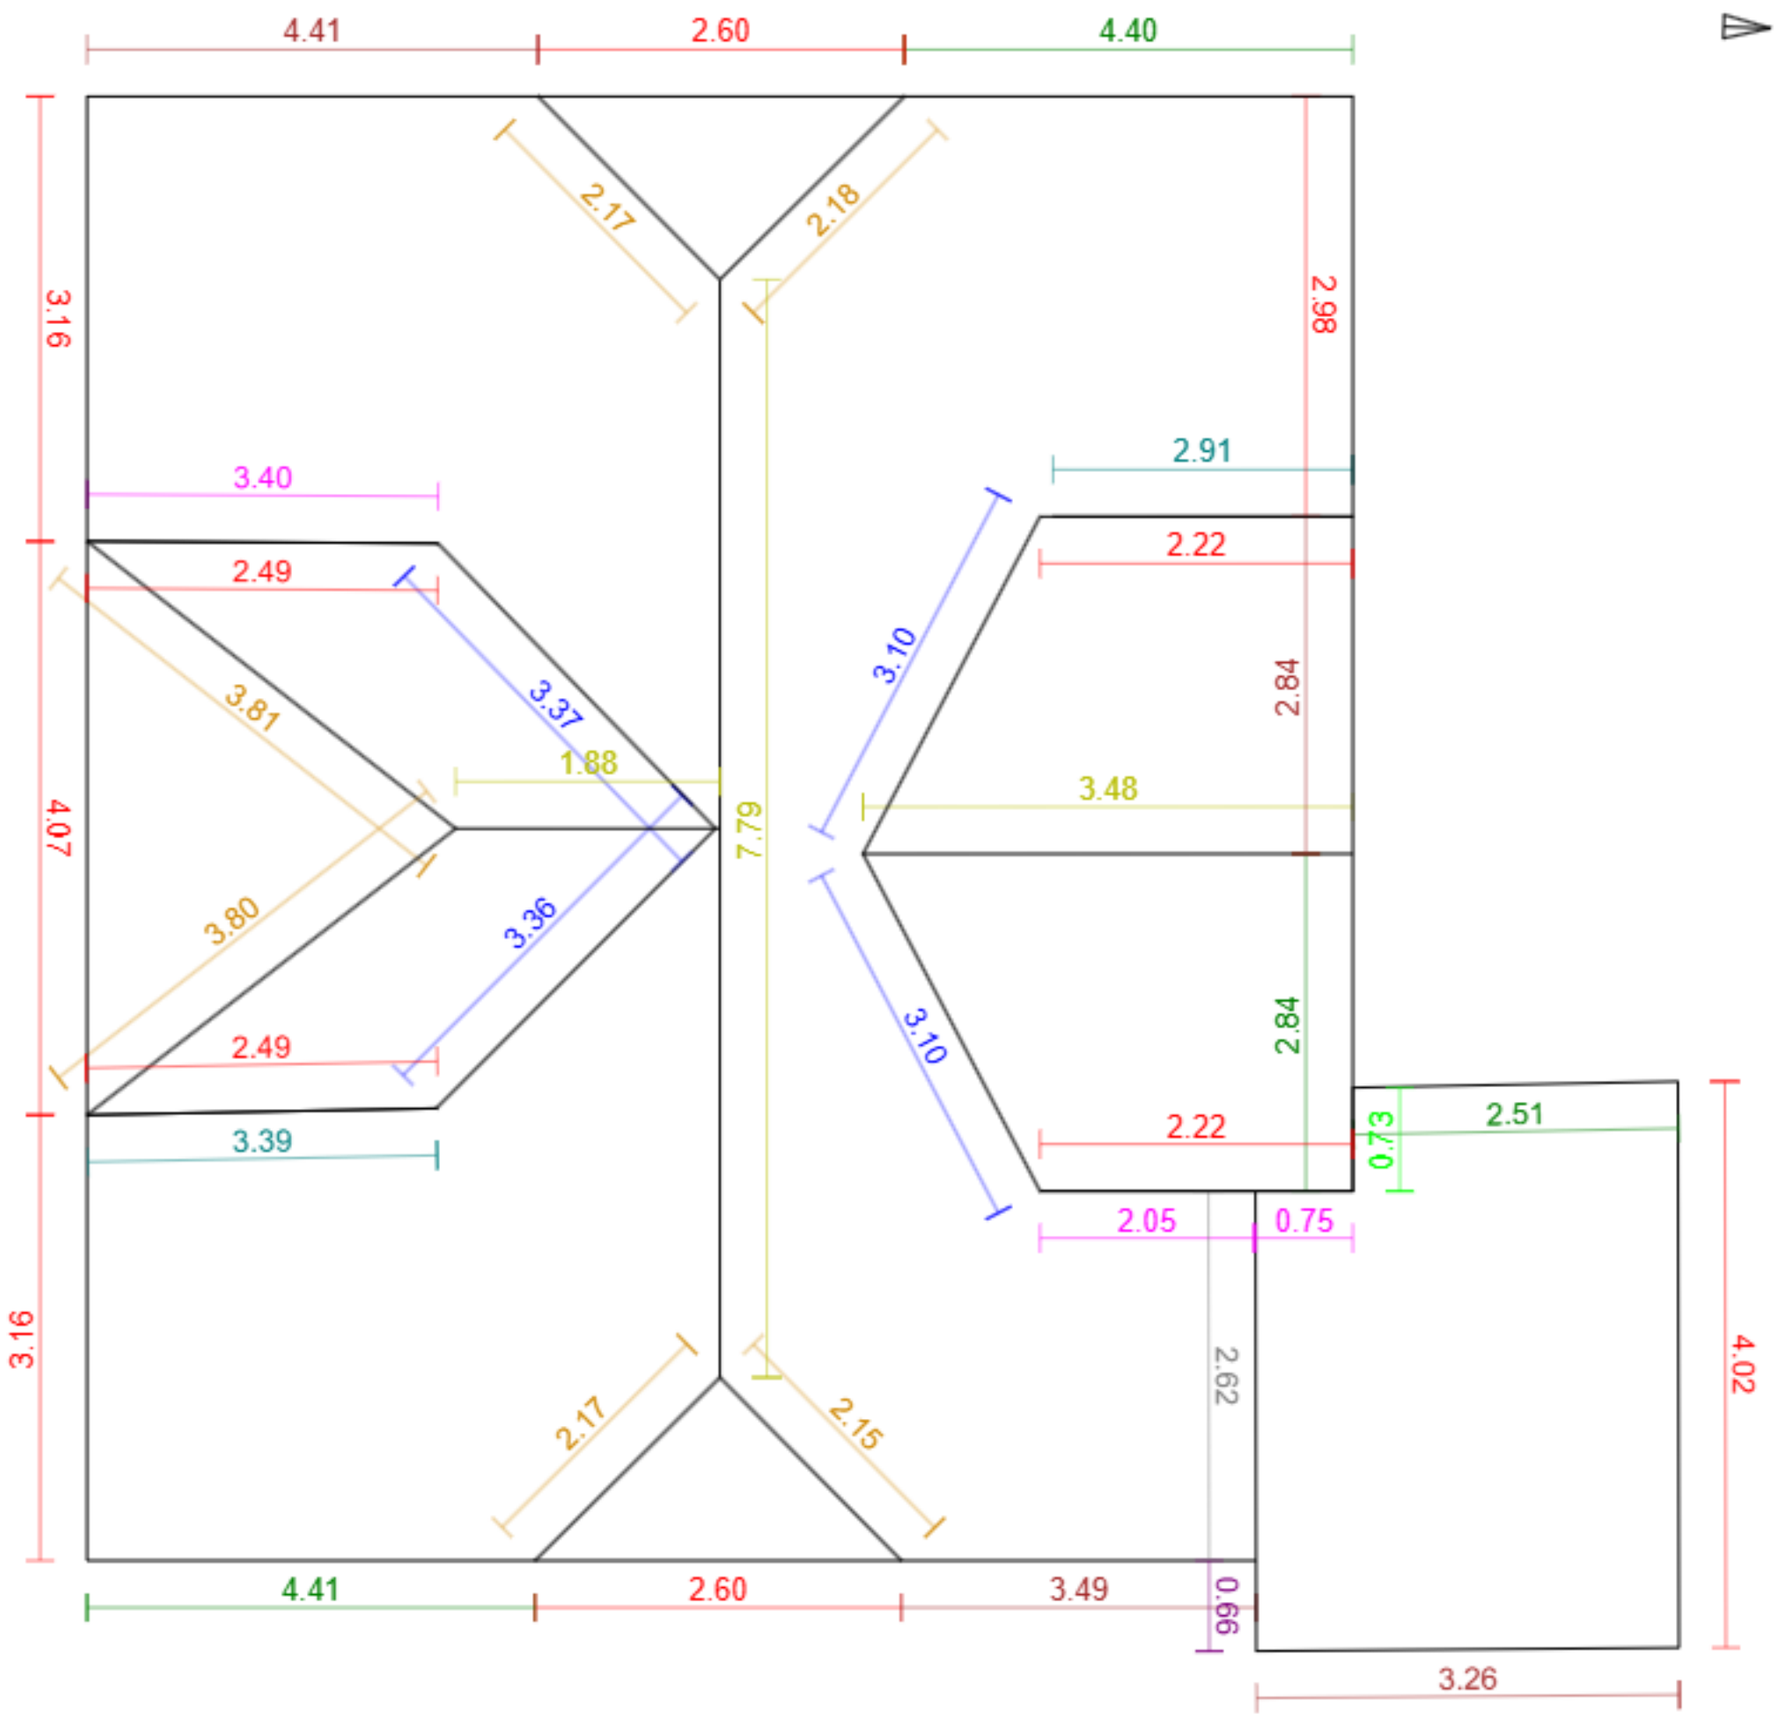


Základní údaje:

Adresa	Javorová 198, Přezletice
Souřadnice:	50.15702, 14.57278
Plocha střechy:	134 m²
Odkaz:	Otevřít model

Klasifikace střešných hran:

Hřeben		3	13.1 m
Nároží		6	16.3 m
Úžlabí		4	12.9 m
Okraj levý		4	14.0 m
Okraj pravý		4	14.2 m
Okapní hrana		11	32.0 m
Pult		1	0.7 m
Mansarda		0	0.0 m
Pultový zlom		1	2.6 m
Lemování boční levé		2	6.3 m
Lemování boční pravé		3	6.2 m
Lemování vrchní		1	0.7 m
Nezařazeno		0	0.0 m