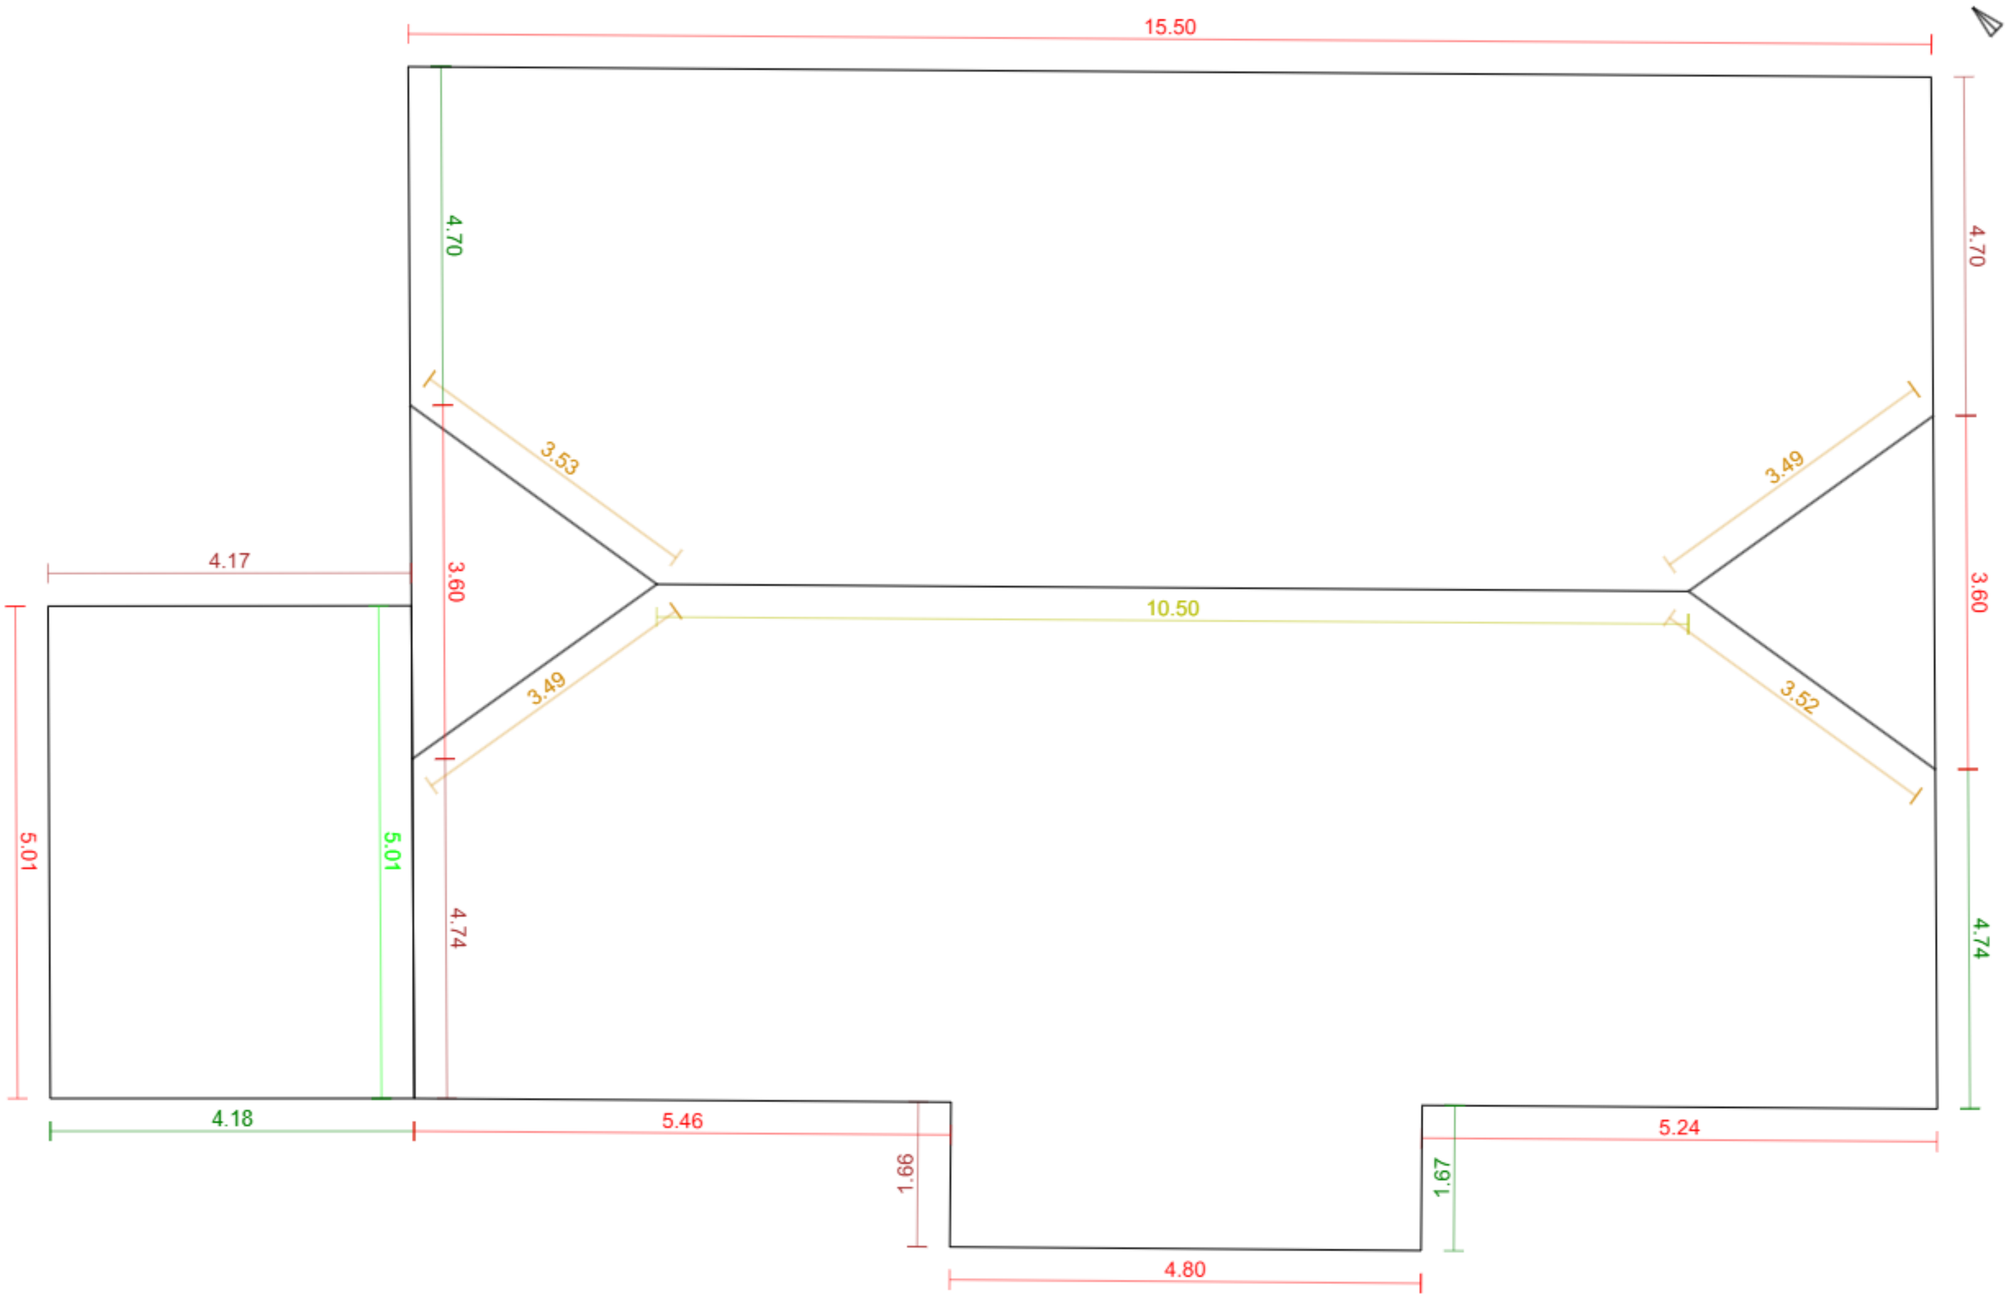



G4D

## Základní údaje:

| | |
|---|---|
| Adresa | 27, Dubá - Dražejov |
| Souřadnice: | 50.51046, 14.54757 |
| Plocha střechy: | 250 m² |
| Odkaz: | Otevřít model |

## Klasifikace střešných hran:

| | | | |
|---|---|---|---|
| Hřeben | | 1 | 10.5 m |
| Nároží | | 4 | 14.0 m |
| Úžlabí | | 0 | 0.0 m |
| Okraj levý | | 4 | 15.3 m |
| Okraj pravý | | 4 | 15.3 m |
| Okapní hrana | | 7 | 43.2 m |
| Pult | | 0 | 0.0 m |
| Mansarda | | 0 | 0.0 m |
| Pultový zlom | | 0 | 0.0 m |
| Lemování boční levé | | 0 | 0.0 m |
| Lemování boční pravé | | 0 | 0.0 m |
| Lemování vrchní | | 1 | 5.0 m |
| Nezařazeno | | 0 | 0.0 m |