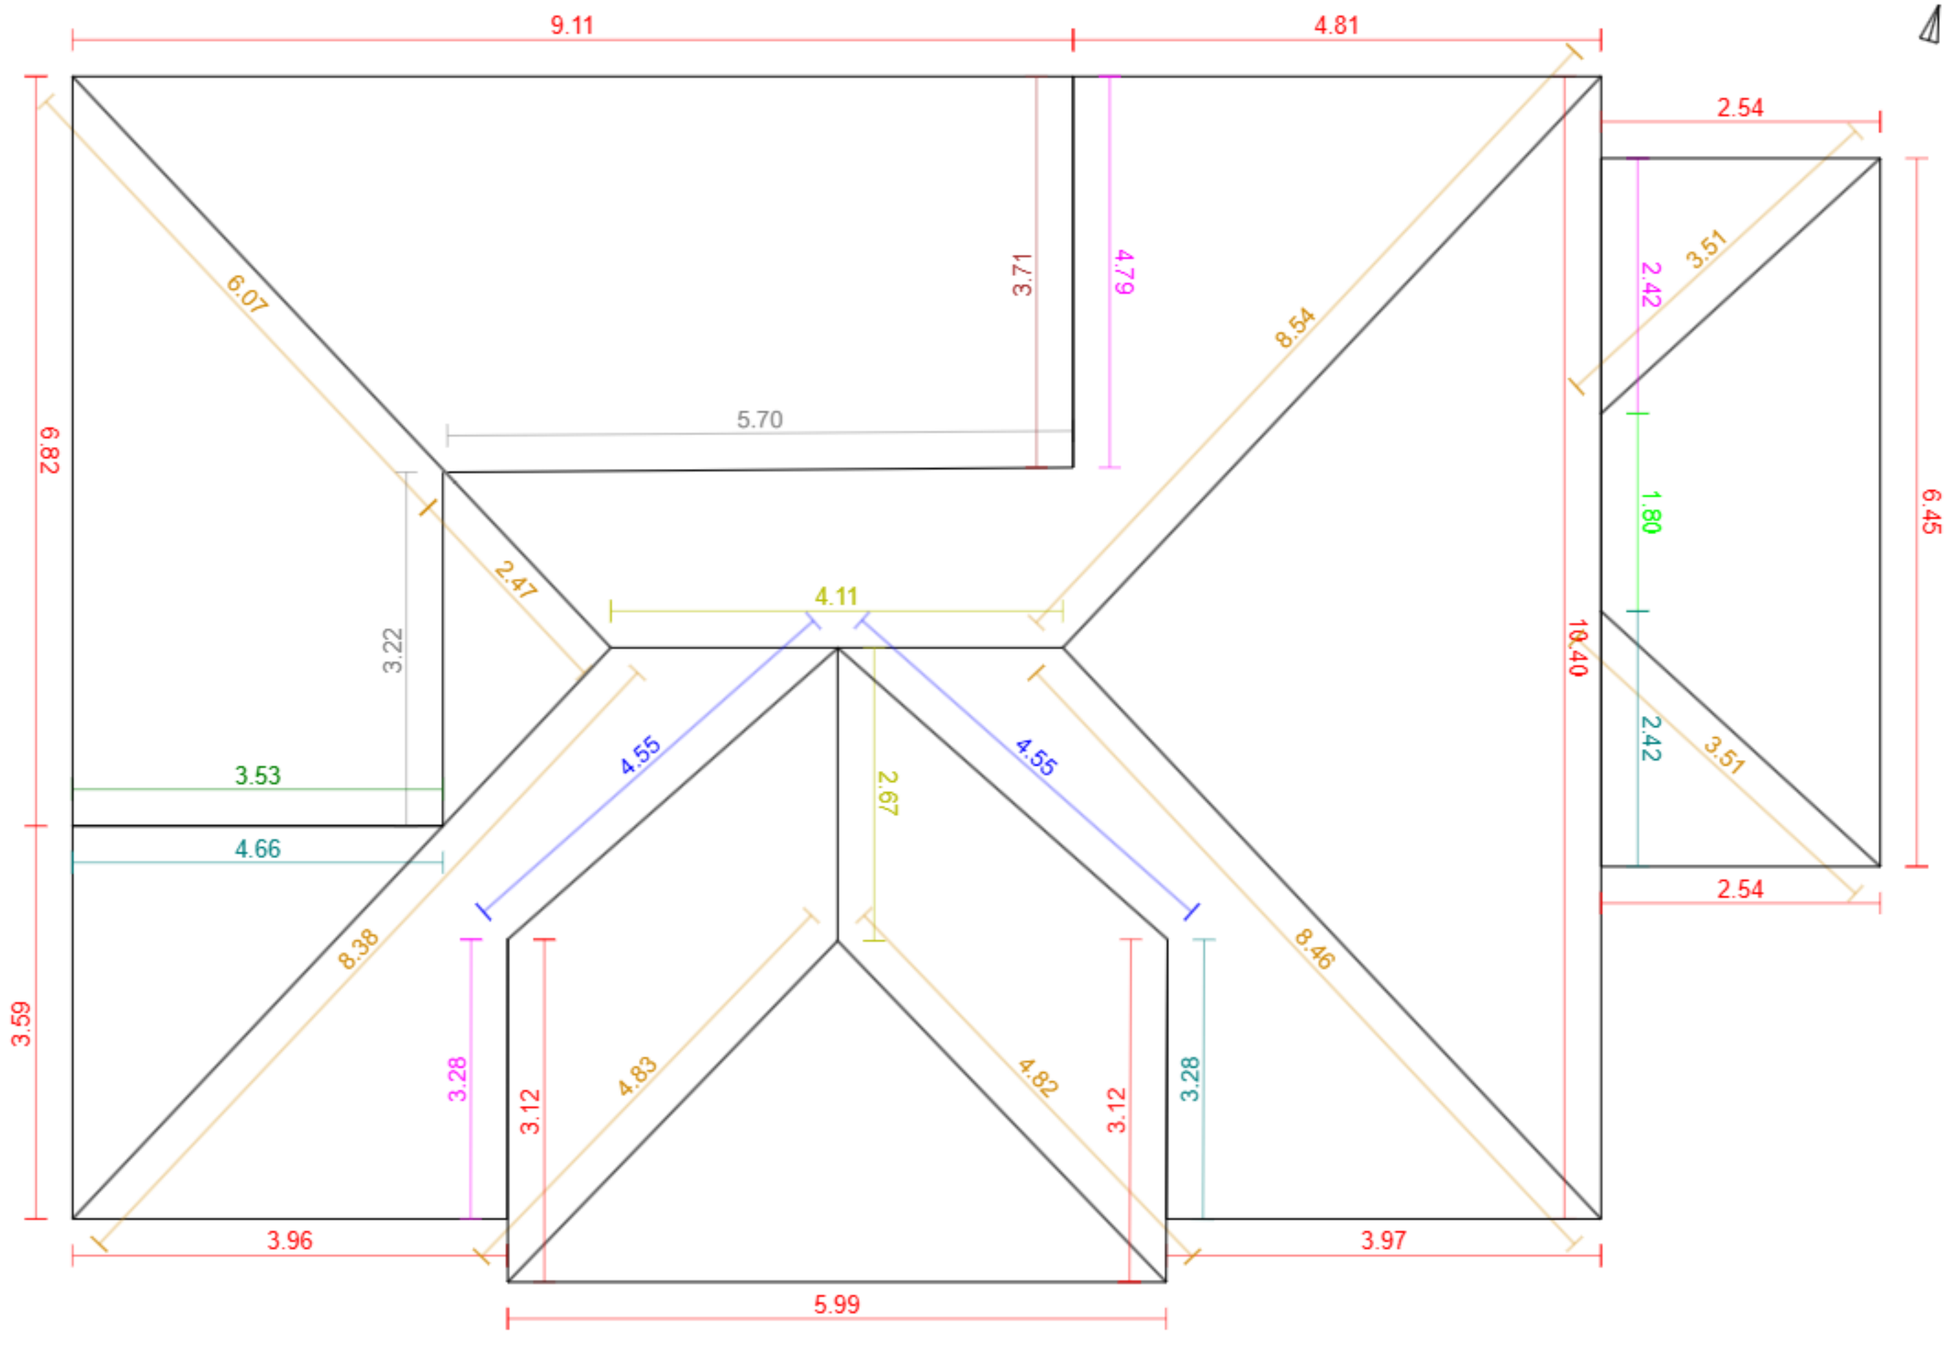


Základní údaje:

Adresa	Tyršova 438/30, Zeleneč
Souřadnice:	50.13031, 14.66045
Plocha střechy:	269 m²
Odkaz:	Otevřít model

Klasifikace střešných hran:

Hřeben	2	6.8 m
Nároží	9	50.6 m
Úžlabí	2	9.1 m
Okraj levý	1	3.7 m
Okraj pravý	1	3.5 m
Okapní hrana	13	66.4 m
Pult	0	0.0 m
Mansarda	0	0.0 m
Pultový zlom	2	8.9 m
Lemování boční levé	3	10.4 m
Lemování boční pravé	3	10.5 m
Lemování vrchní	1	1.8 m
Nezařazeno	0	0.0 m