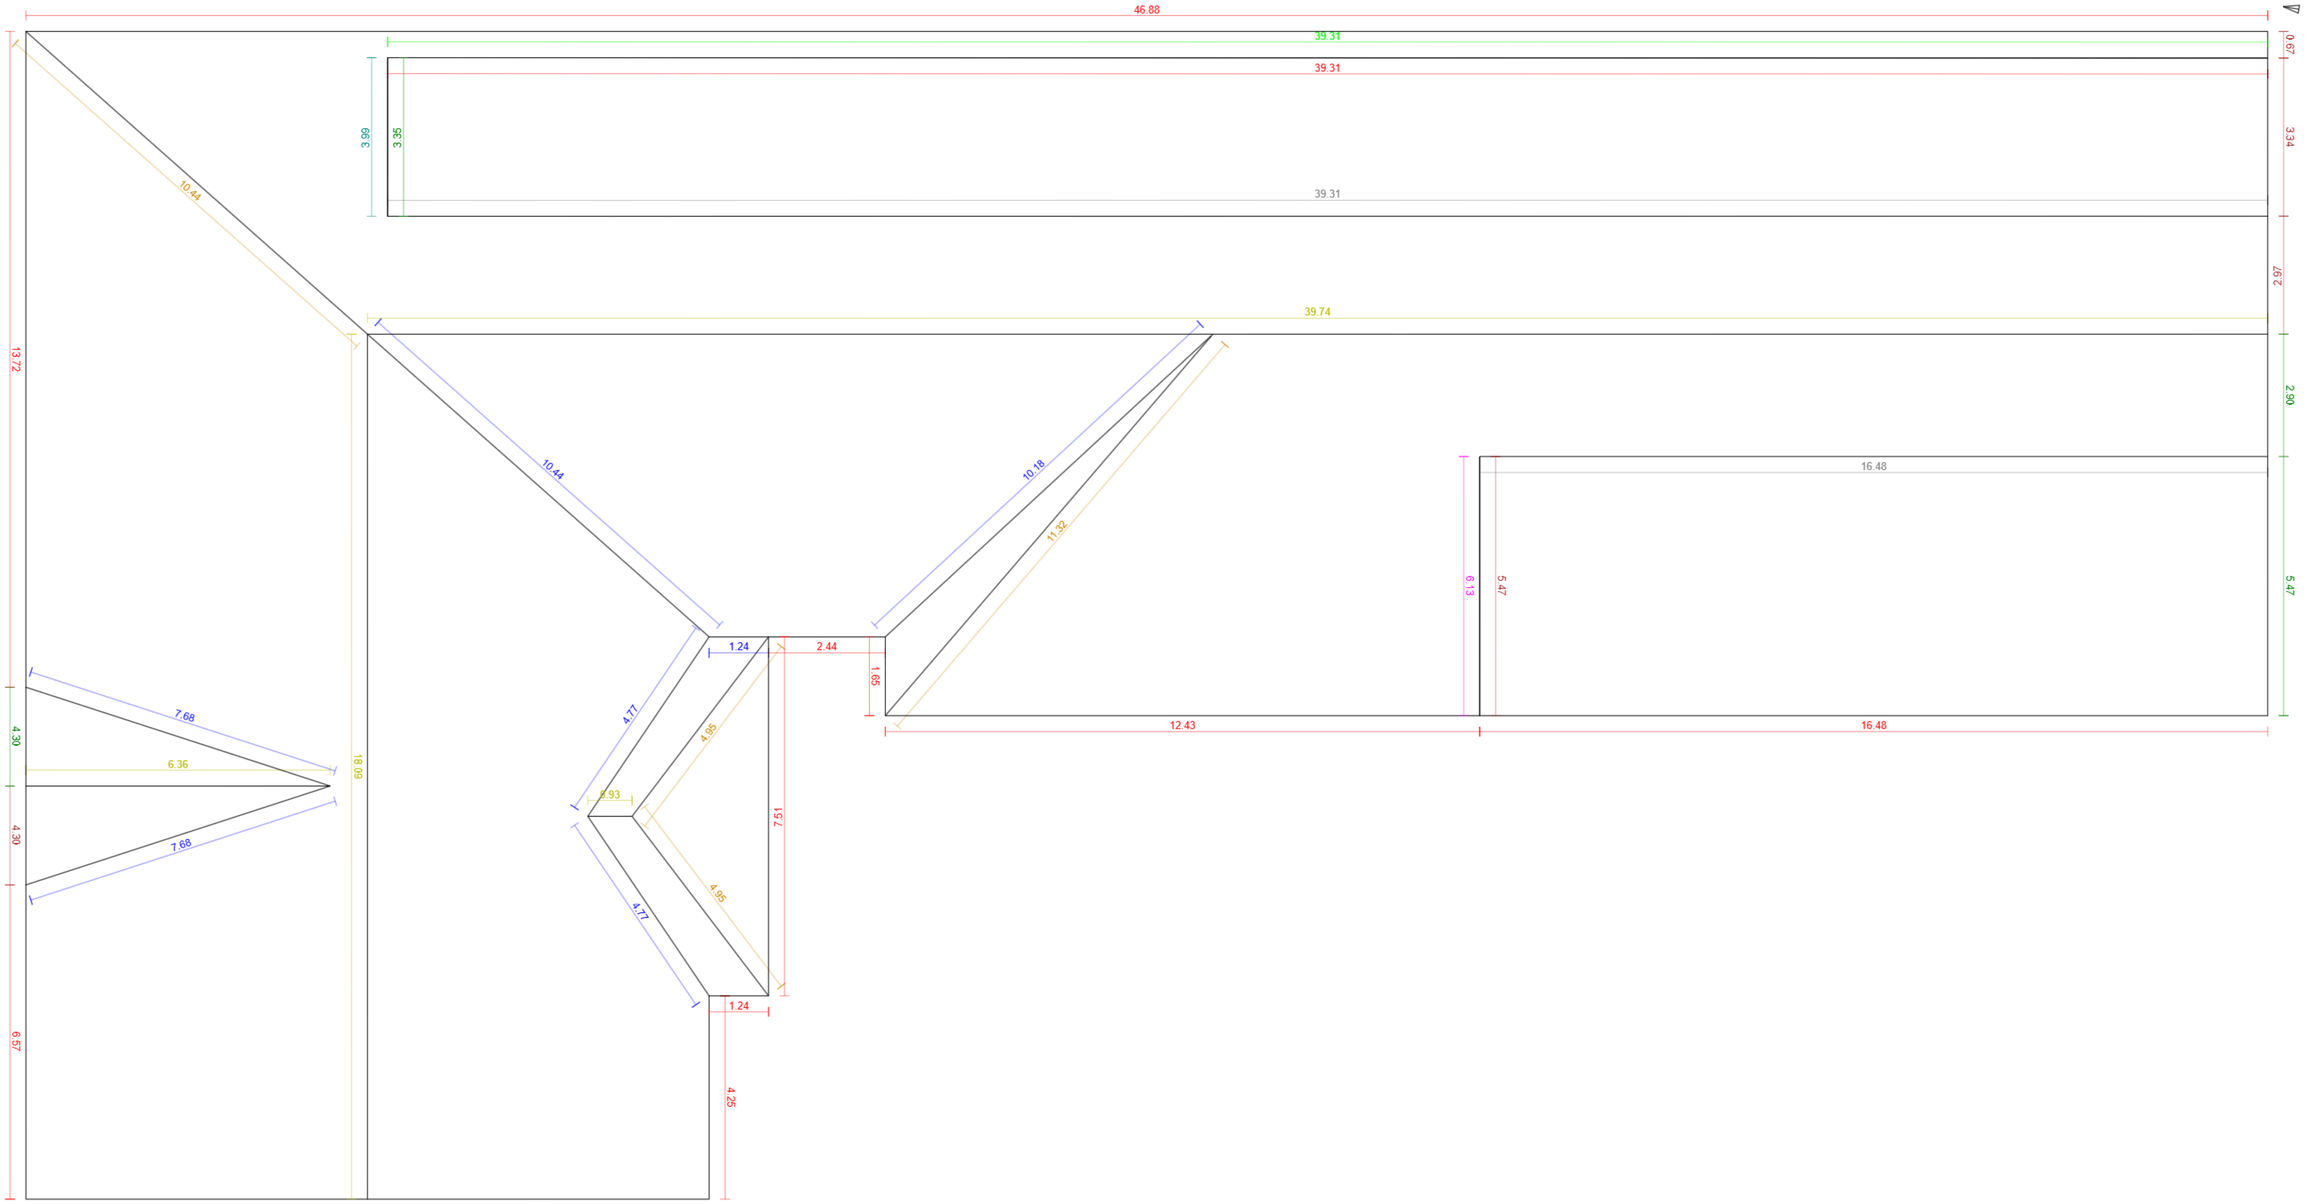


Základní údaje:

Adresa	Zacpalova 1161/2, Krnov - Pod Bezručovým Vrchem
Souřadnice:	50.08758, 17.68888
Plocha střechy:	949 m²
Odkaz:	Otevřít model

Klasifikace střešných hran:

Hřeben	4	65.1 m
Nároží	4	31.7 m
Úžlabí	7	46.8 m
Okraj levý	6	25.0 m
Okraj pravý	5	24.3 m
Okapní hrana	11	152.5 m
Pult	0	0.0 m
Mansarda	0	0.0 m
Pultový zlom	2	55.8 m
Lemování boční levé	1	4.0 m
Lemování boční pravé	1	6.1 m
Lemování vrchní	1	39.3 m
Nezařazeno	0	0.0 m