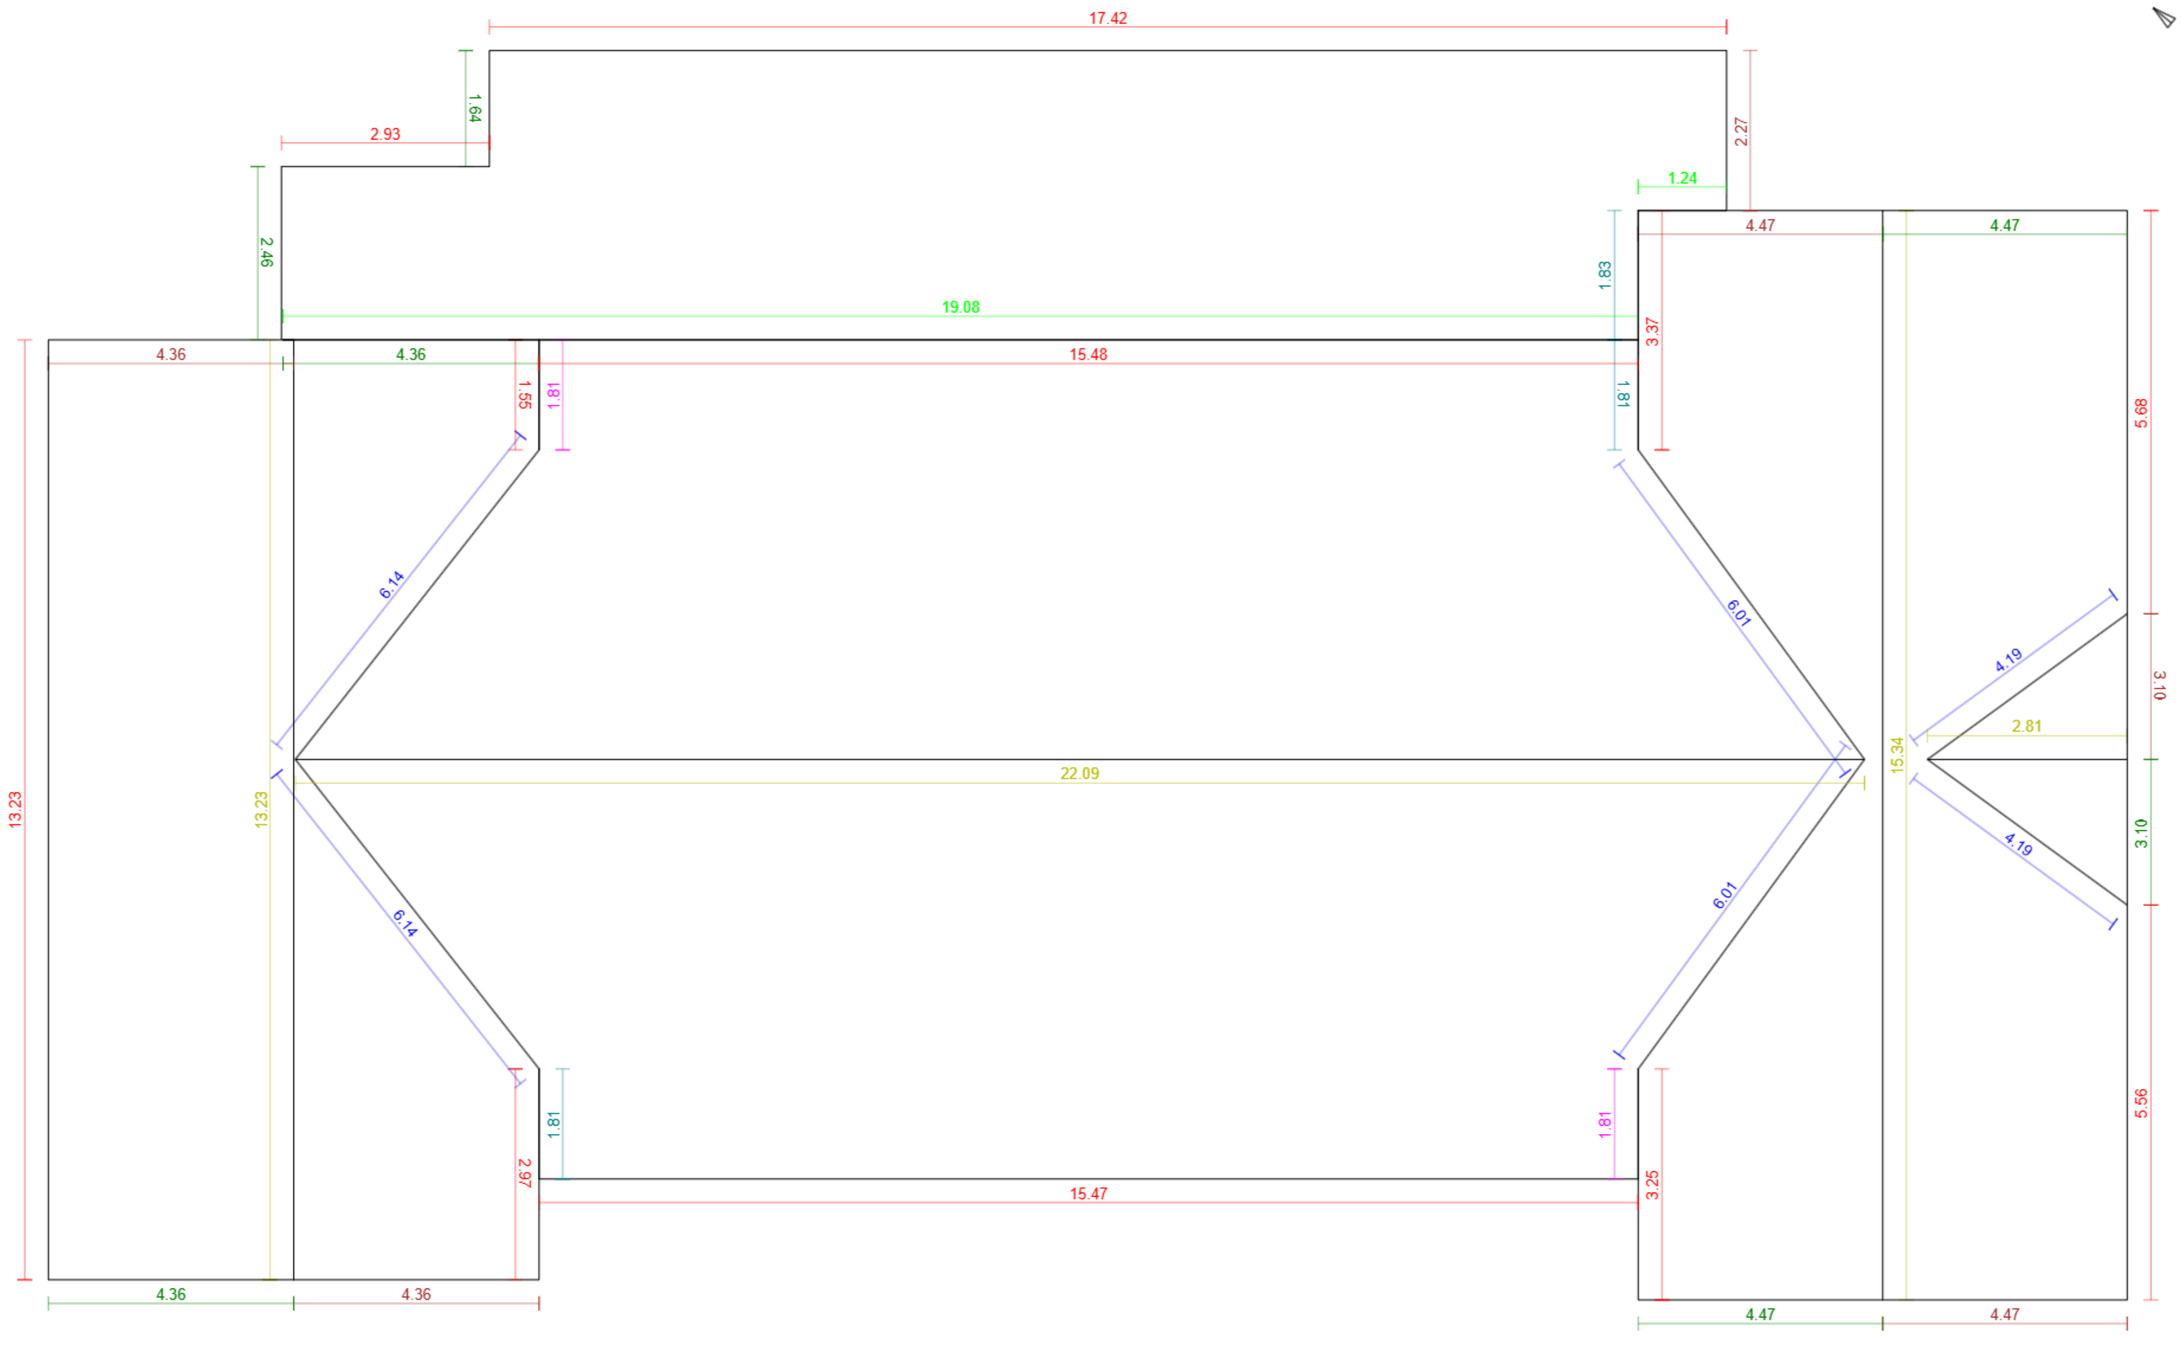


Základní údaje:

Adresa	J. F. Pachty 194, Bezno
Souřadnice:	50.37069, 14.79158
Plocha střechy:	540 m²
Odkaz:	Otevřít model

Klasifikace střešných hran:

Hřeben		4	53.5 m
Nároží		0	0.0 m
Úžlabí		6	32.7 m
Okraj levý		6	23.0 m
Okraj pravý		7	24.9 m
Okapní hrana		11	86.9 m
Pult		0	0.0 m
Mansarda		0	0.0 m
Pultový zlom		0	0.0 m
Lemování boční levé		3	5.5 m
Lemování boční pravé		2	3.6 m
Lemování vrchní		2	20.3 m
Nezařazeno		0	0.0 m