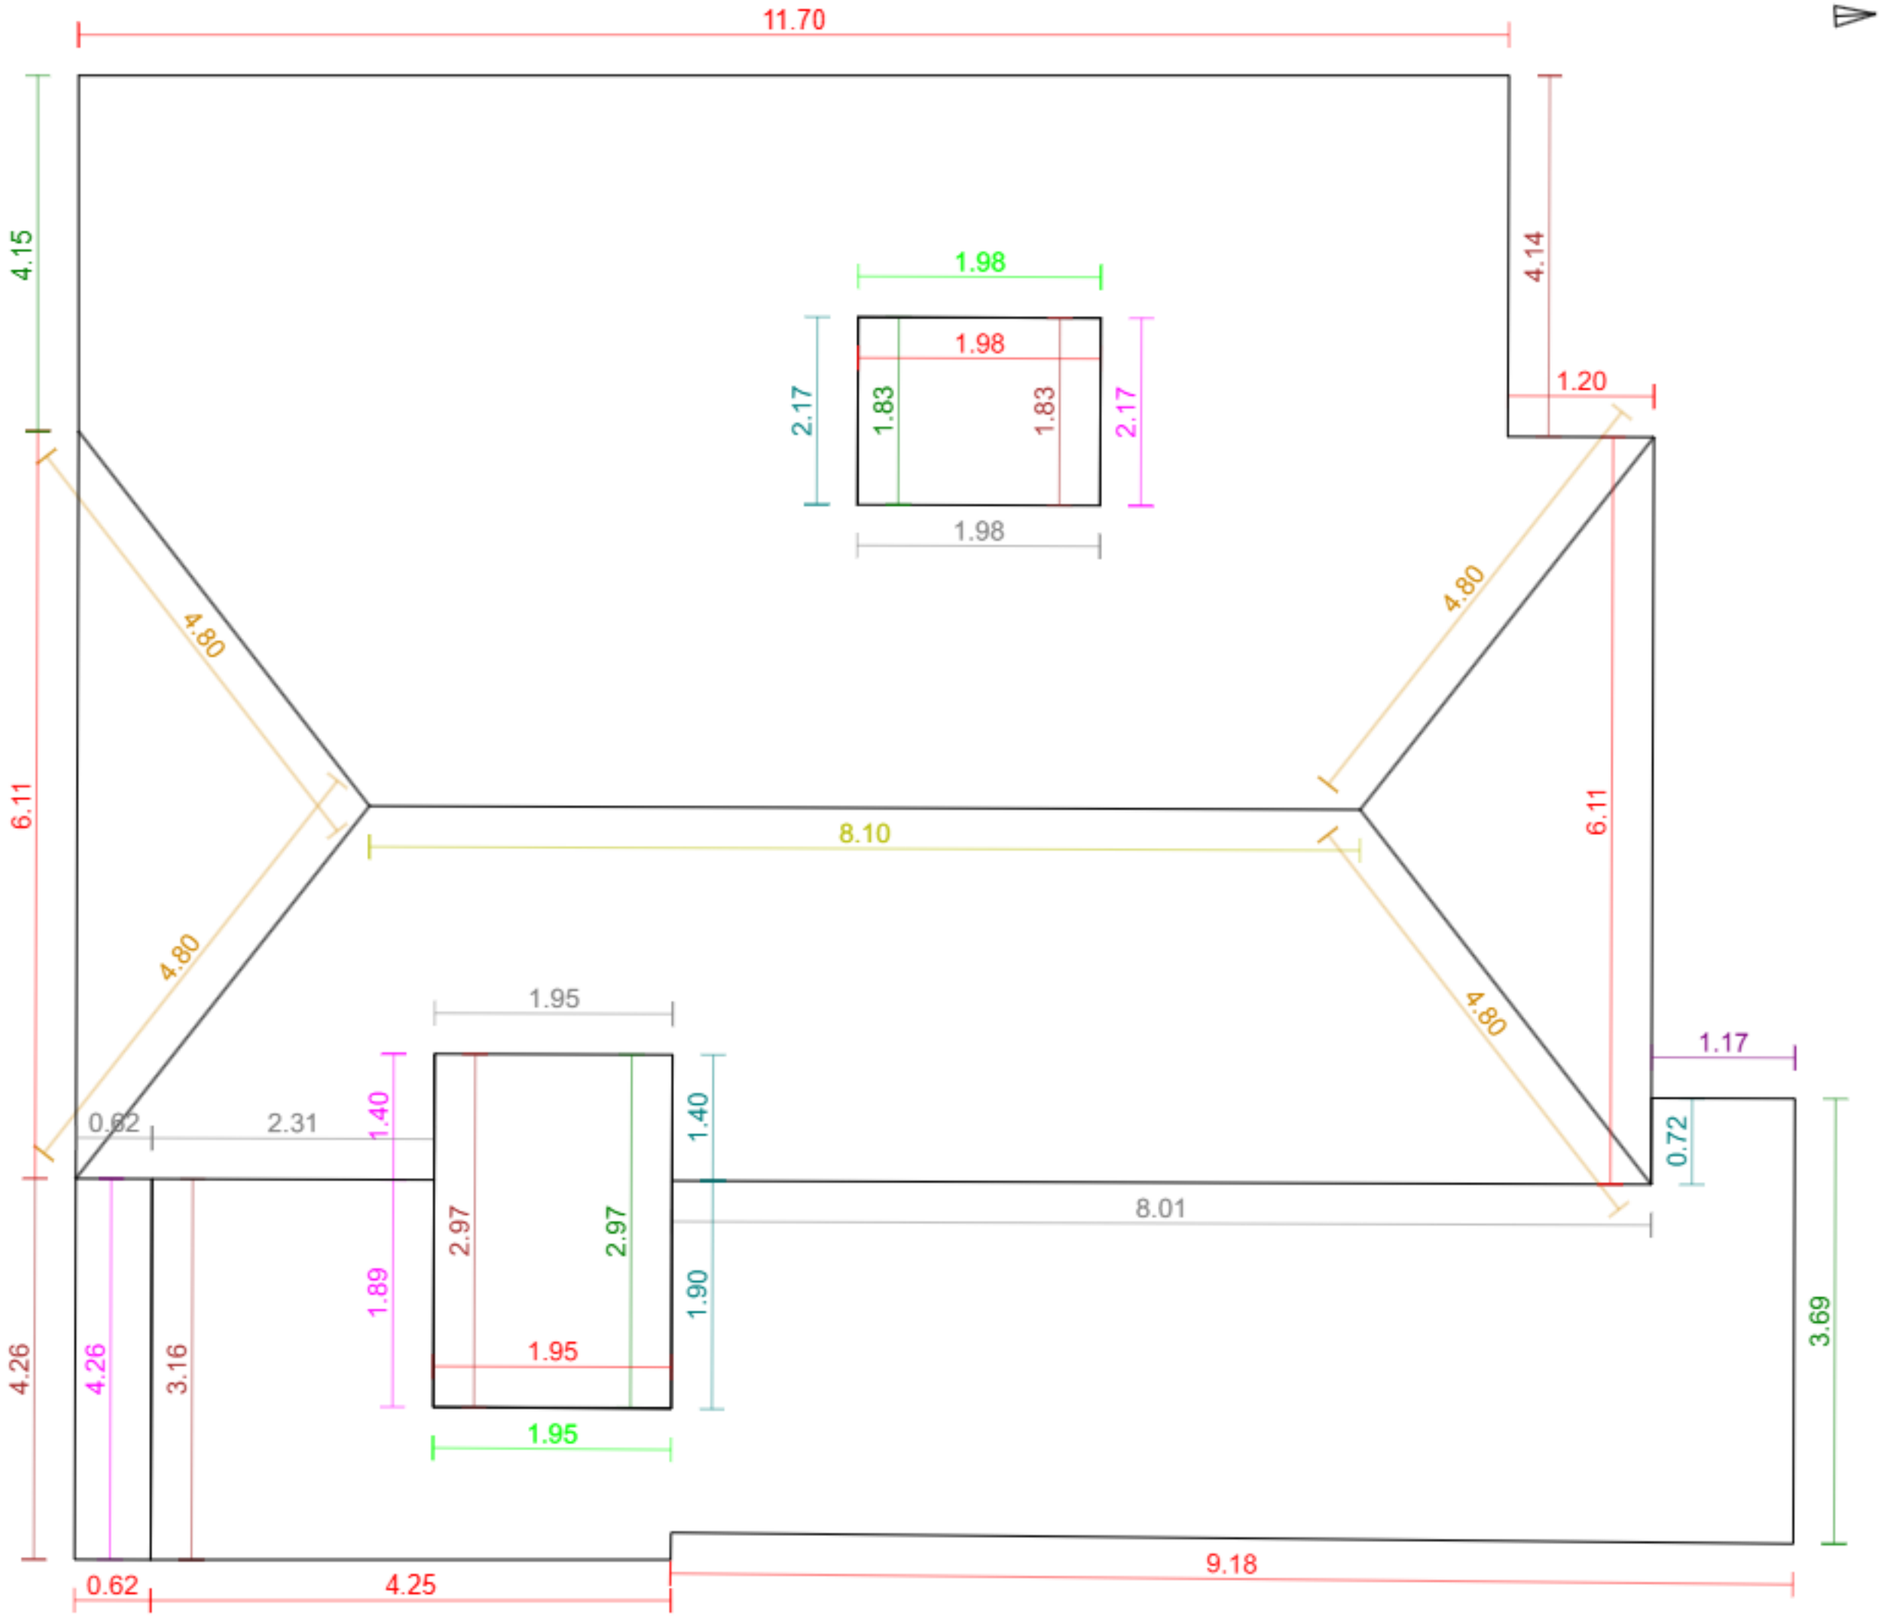


Základní údaje:

Adresa	Libeňská 138/9, Praha - Čimice
Souřadnice:	50.13703, 14.43168
Plocha střechy:	200 m²
Odkaz:	Otevřít model

Klasifikace střešných hran:

Hřeben		1	8.1 m
Nároží		4	19.2 m
Úžlabí		0	0.0 m
Okraj levý		5	16.4 m
Okraj pravý		5	12.9 m
Okapní hrana		9	43.1 m
Pult		1	1.2 m
Mansarda		0	0.0 m
Pultový zlom		5	14.9 m
Lemování boční levé		4	6.2 m
Lemování boční pravé		4	9.7 m
Lemování vrchní		2	3.9 m
Nezařazeno		0	0.0 m