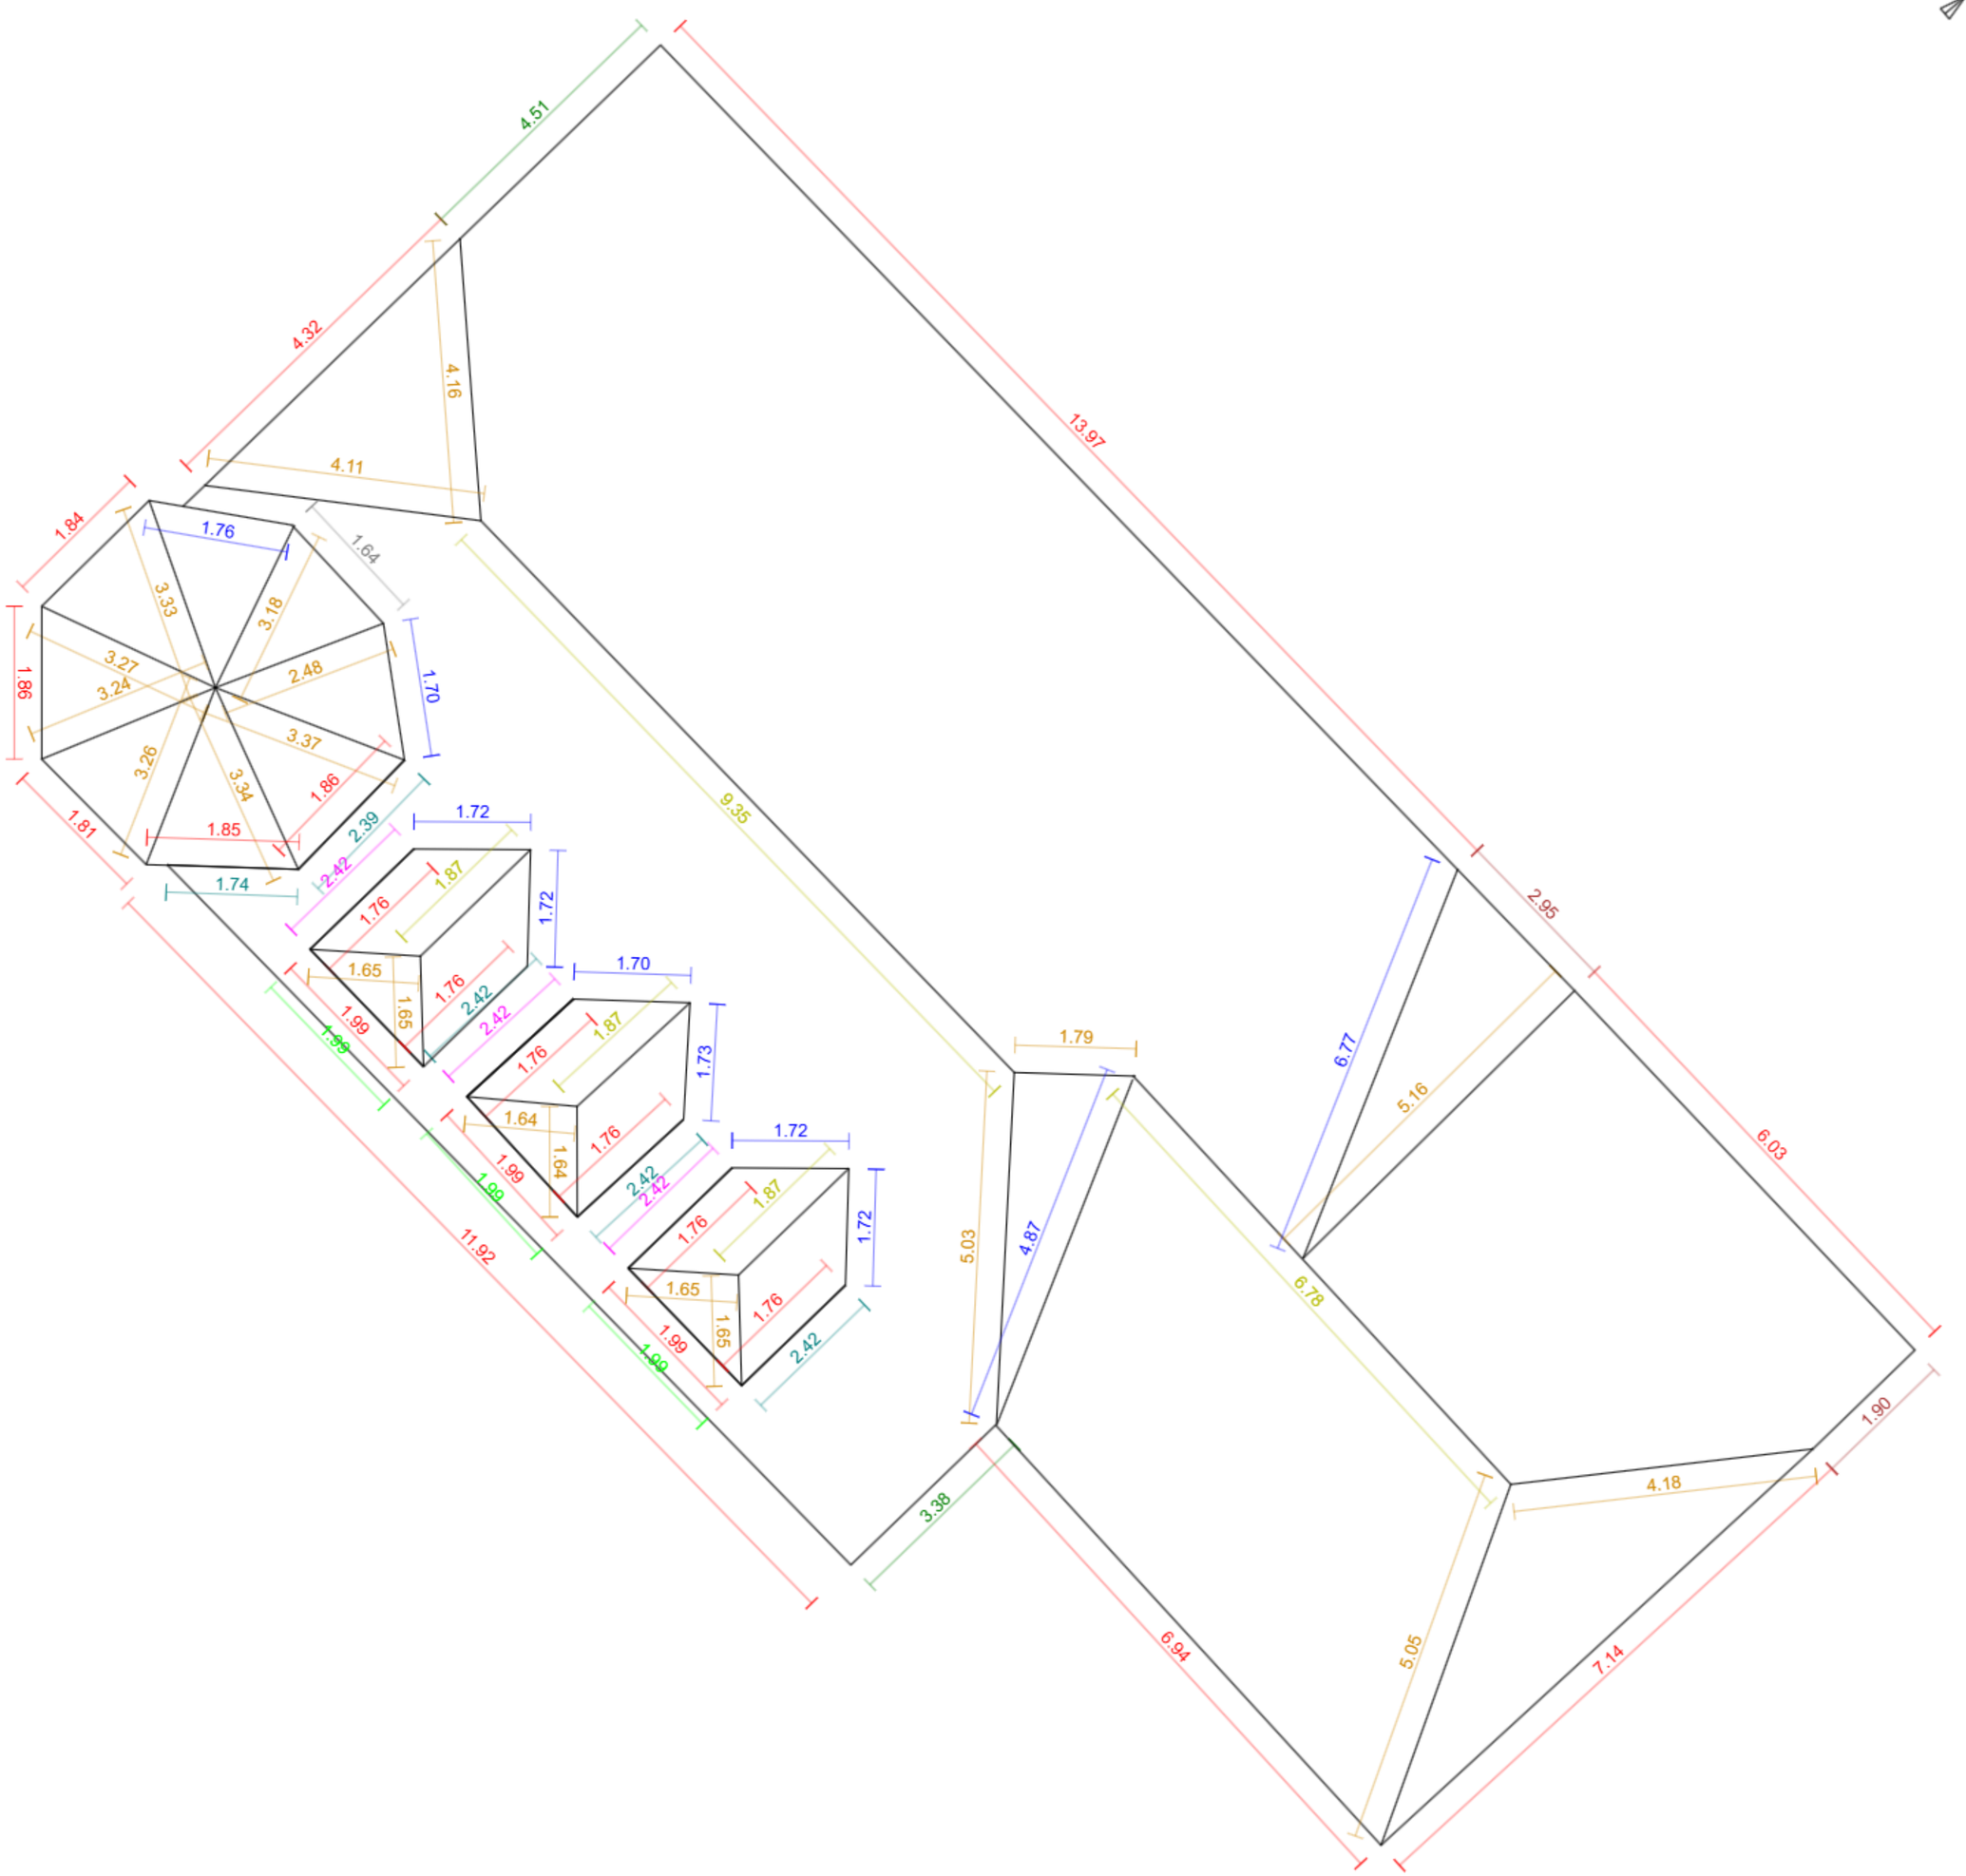


Základní údaje:

Adresa	Granátová 662/58, Praha - Slivenec
Souřadnice:	50.02024, 14.36013
Plocha střechy:	311 m²
Odkaz:	Otevřít model

Klasifikace střešných hran:

Hřeben		5	21.7 m
Nároží		21	64.9 m
Úžlabí		10	25.4 m
Okraj levý		3	5.3 m
Okraj pravý		2	7.9 m
Okapní hrana		20	76.1 m
Pult		0	0.0 m
Mansarda		0	0.0 m
Pultový zlom		1	1.6 m
Lemování boční levé		5	11.4 m
Lemování boční pravé		3	7.3 m
Lemování vrchní		3	6.0 m
Nezařazeno		0	0.0 m