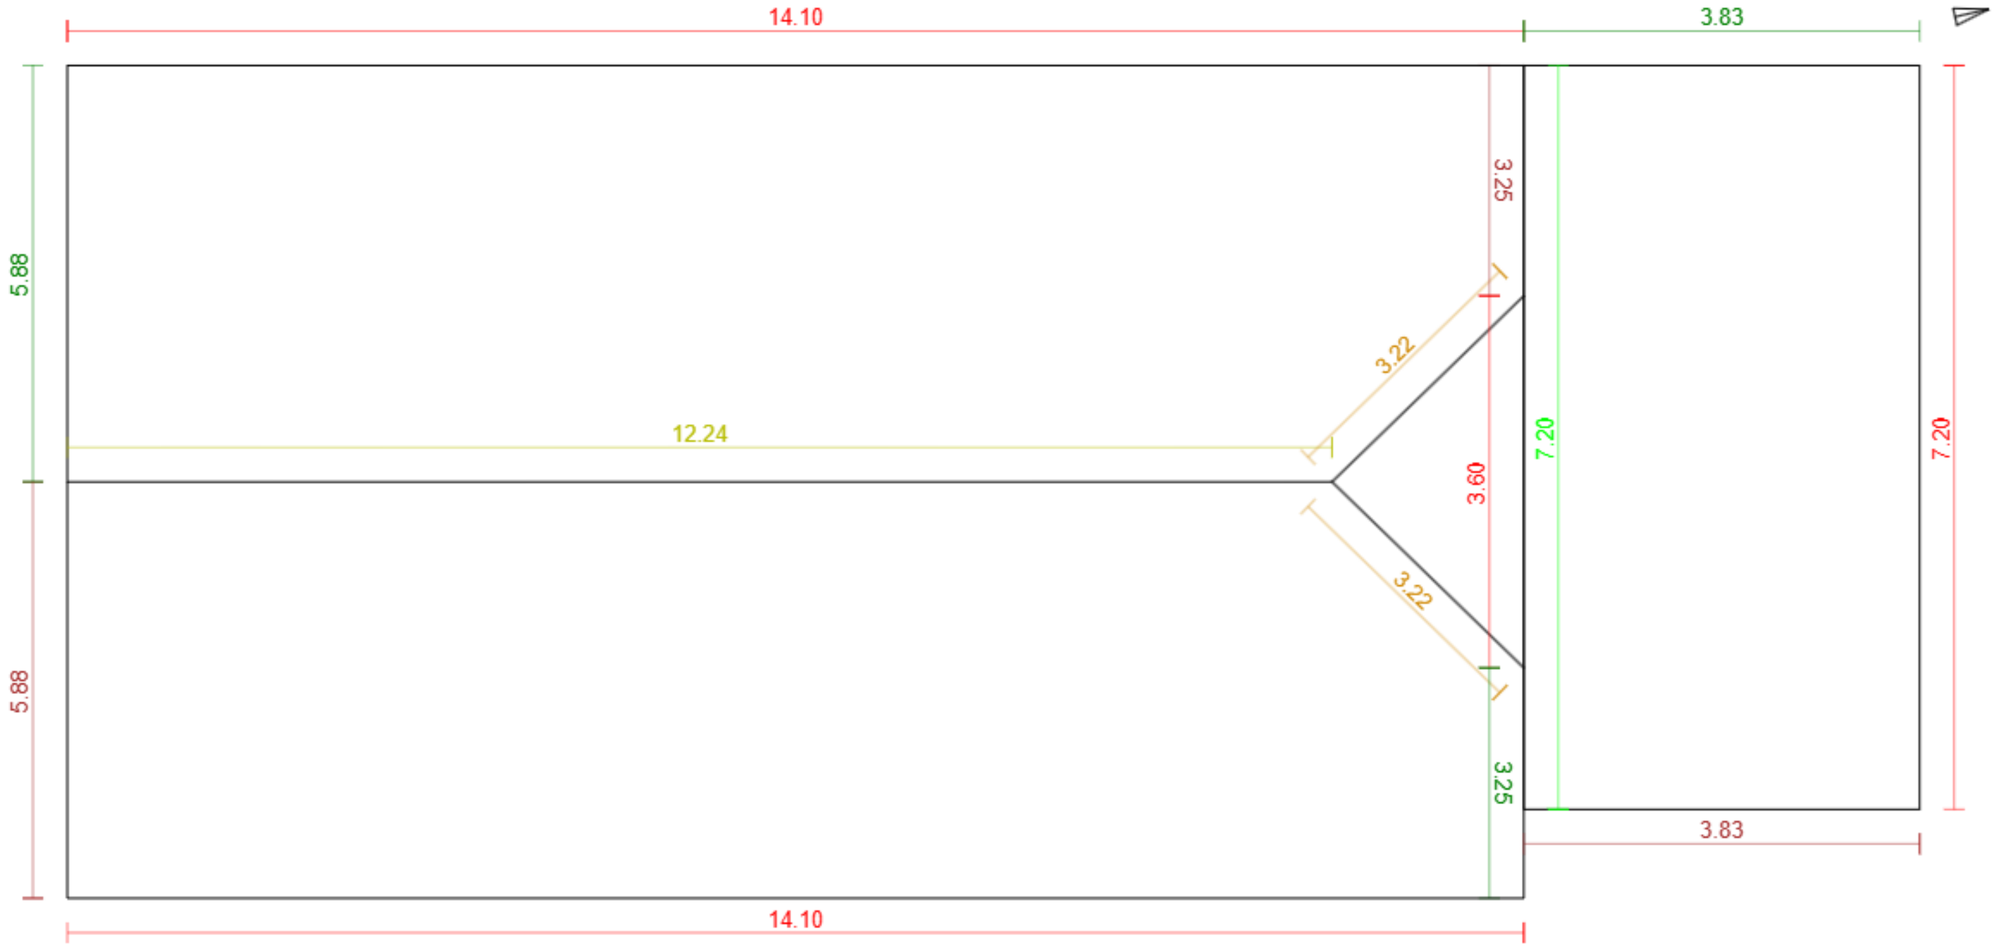


Základní údaje:

Adresa	null 63, Oráčov
Souřadnice:	50.10856, 13.54800
Plocha střechy:	193 m²
Odkaz:	Otevřít model

Klasifikace střešných hran:

Hřeben	1	12.2 m
Nároží	2	6.4 m
Úžlabí	0	0.0 m
Okraj levý	3	13.0 m
Okraj pravý	3	13.0 m
Okapní hrana	4	39.0 m
Pult	0	0.0 m
Mansarda	0	0.0 m
Pultový zlom	0	0.0 m
Lemování boční levé	0	0.0 m
Lemování boční pravé	0	0.0 m
Lemování vrchní	1	7.2 m
Nezařazeno	0	0.0 m