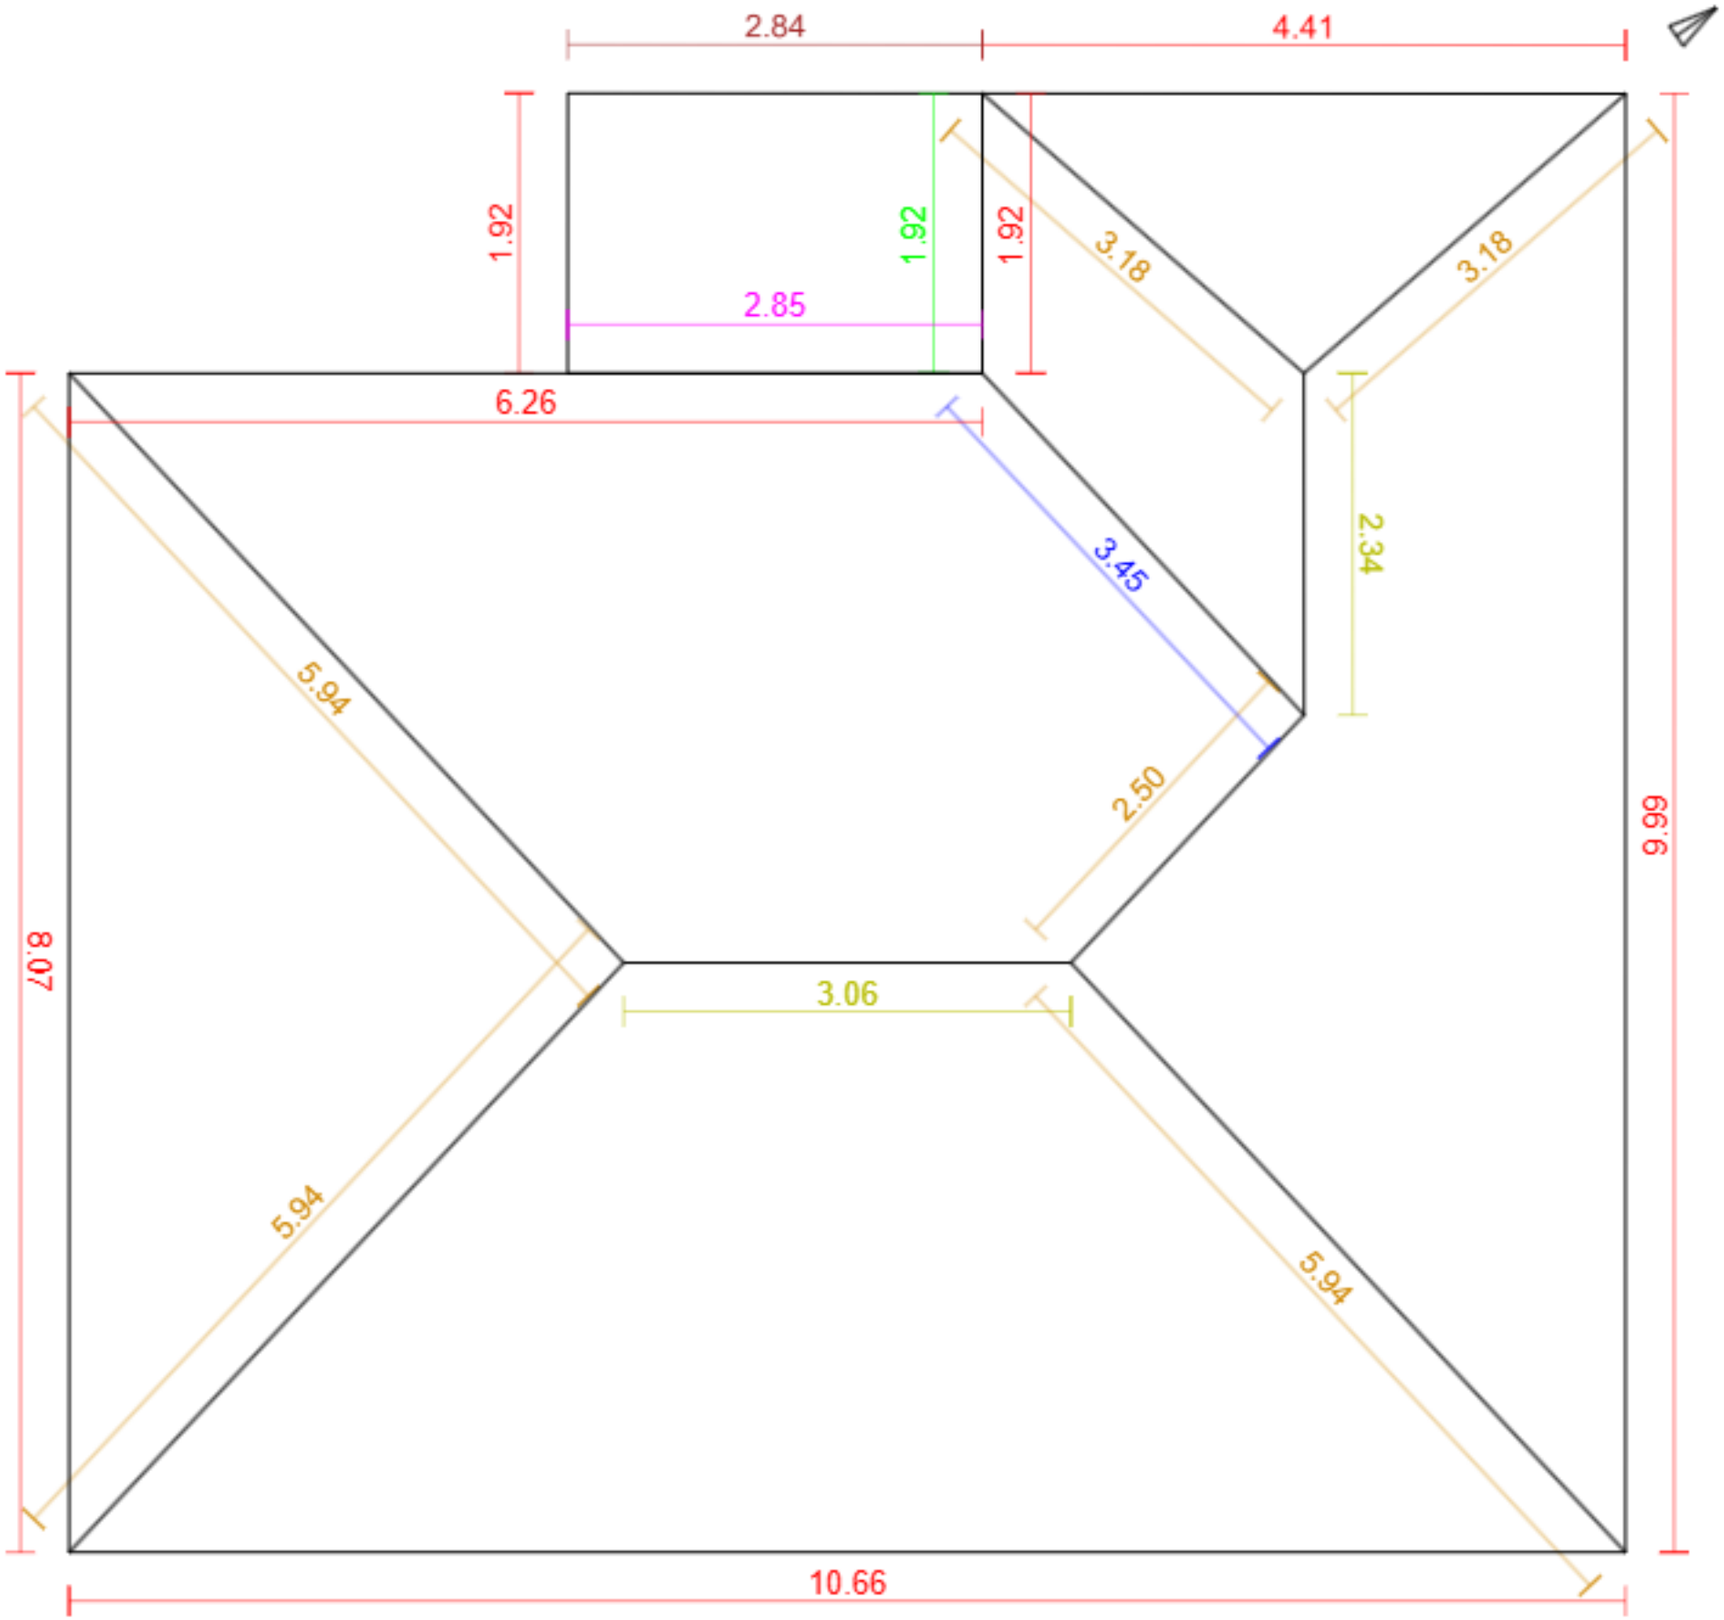


Základní údaje:

Adresa	Růžová 75, Čerčany - Vysoká Lhota
Souřadnice:	49.86144, 14.69620
Plocha střechy:	113 m²
Odkaz:	Otevřít model

Klasifikace střešných hran:

Hřeben		2	5.4 m
Nároží		6	26.7 m
Úžlabí		1	3.4 m
Okraj levý		1	2.8 m
Okraj pravý		0	0.0 m
Okapní hrana		7	43.2 m
Pult		0	0.0 m
Mansarda		0	0.0 m
Pultový zlom		0	0.0 m
Lemování boční levé		0	0.0 m
Lemování boční pravé		1	2.8 m
Lemování vrchní		1	1.9 m
Nezařazeno		0	0.0 m