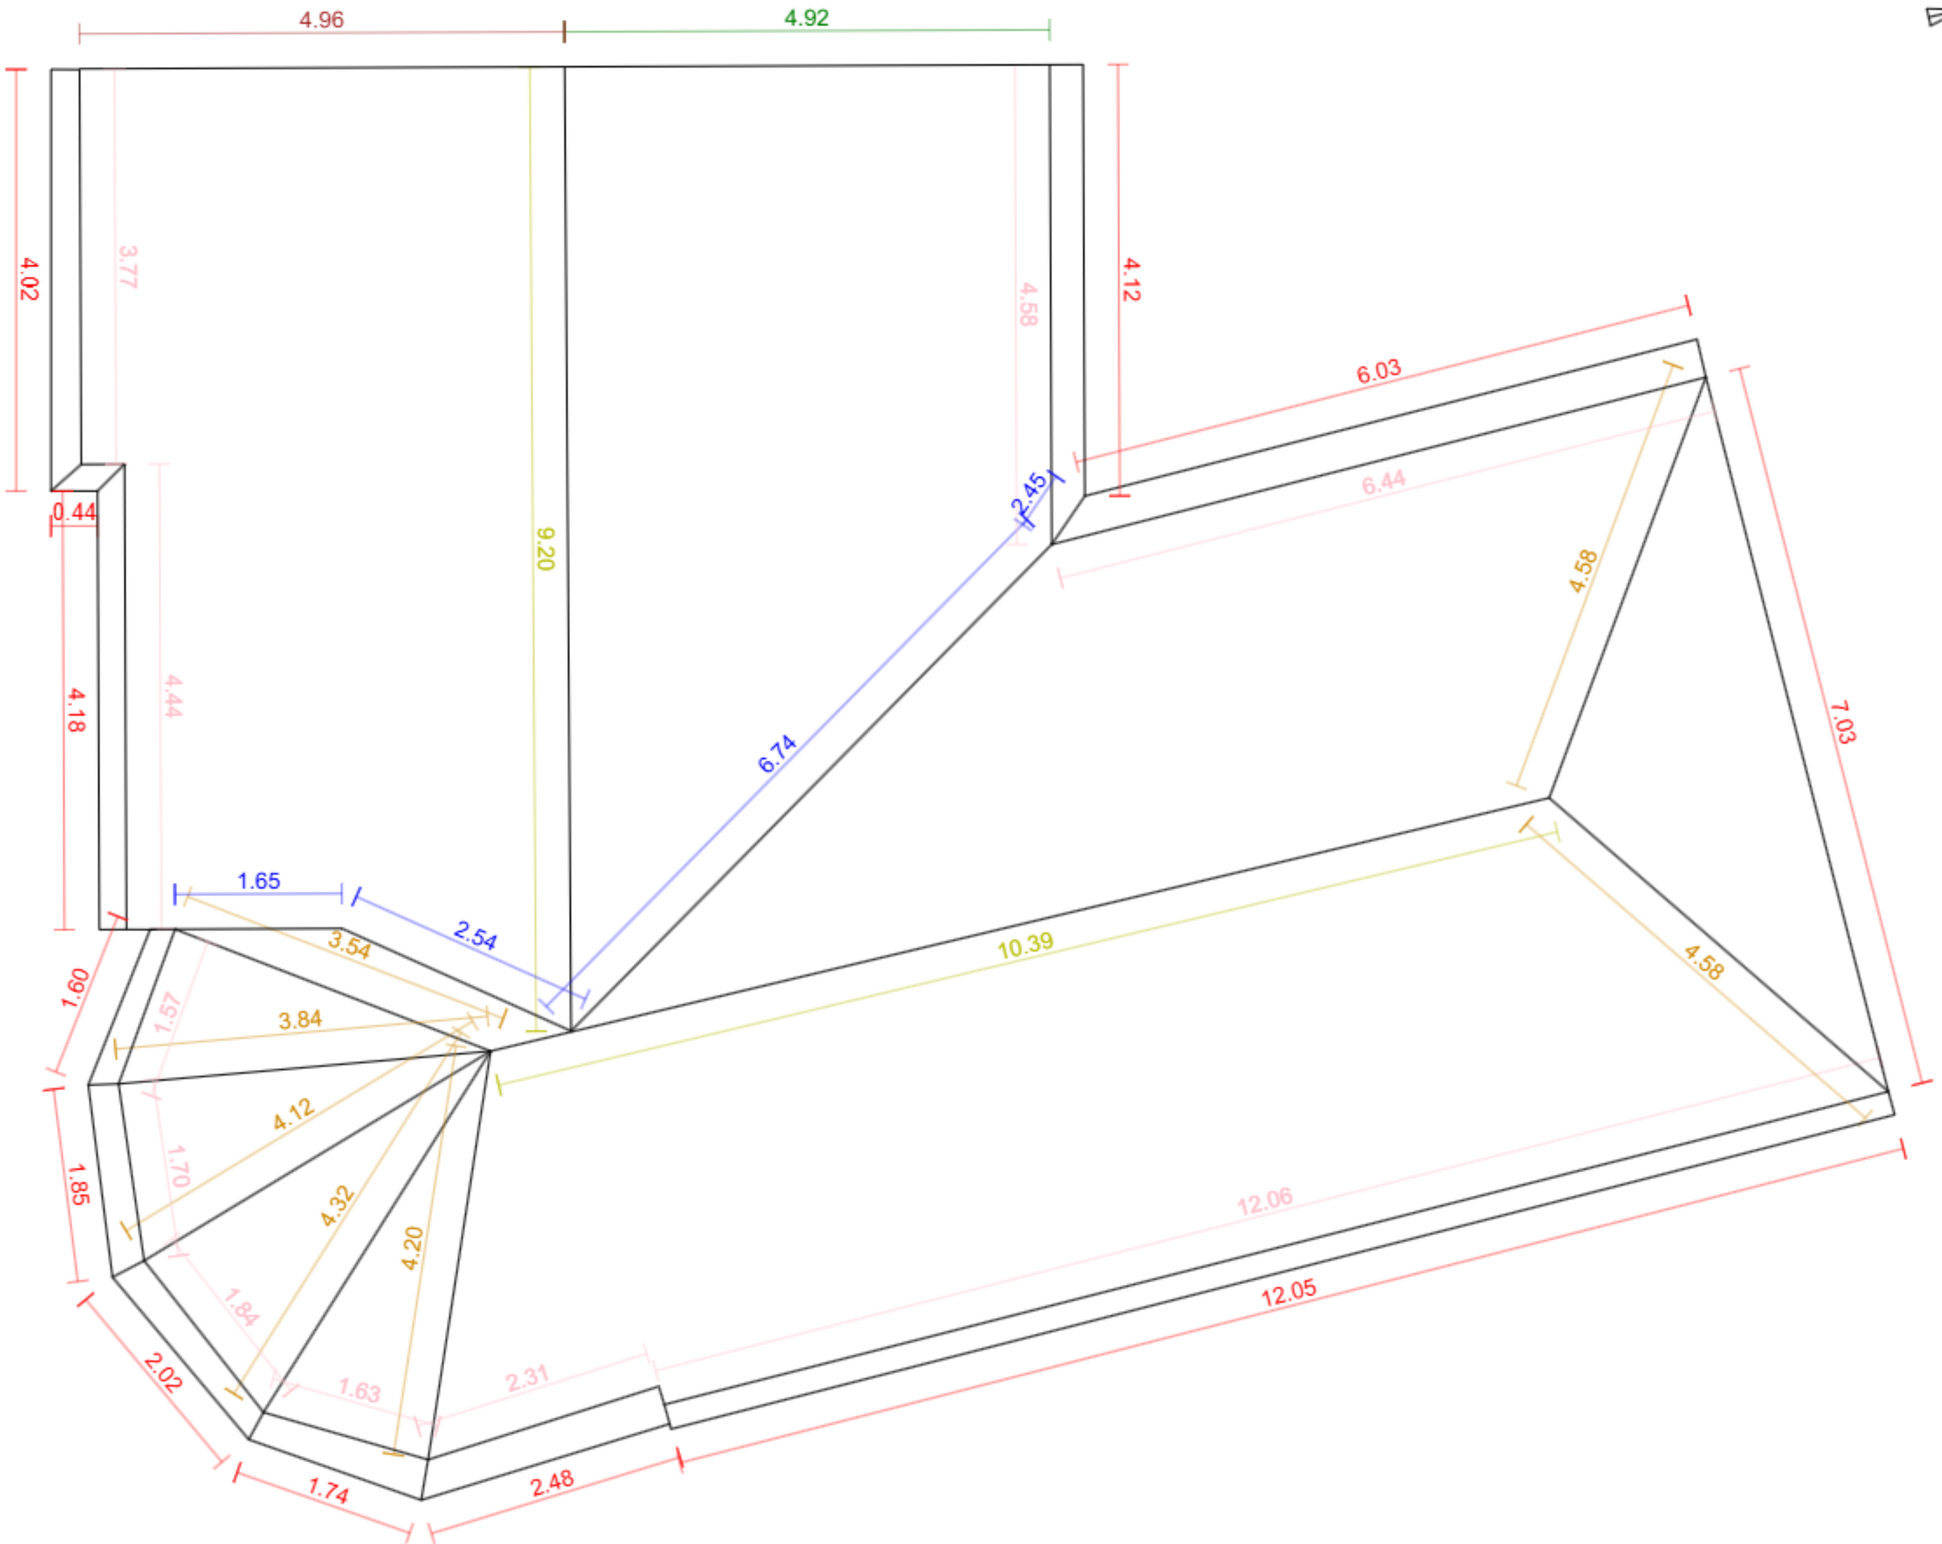


Základní údaje:

Adresa	Pod strašnickou vinicí 738/15, Praha - Strašnice
Souřadnice:	50.07845, 14.49056
Plocha střechy:	287 m²
Odkaz:	Otevřít model

Klasifikace střešných hran:

Hřeben		2	19.6 m
Nároží		12	42.0 m
Úžlabí		6	17.4 m
Okraj levý		6	16.3 m
Okraj pravý		6	14.2 m
Okapní hrana		12	47.6 m
Pult		0	0.0 m
Mansarda		11	40.8 m
Pultový zlom		0	0.0 m
Lemování boční levé		0	0.0 m
Lemování boční pravé		0	0.0 m
Lemování vrchní		0	0.0 m
Nezařazeno		0	0.0 m