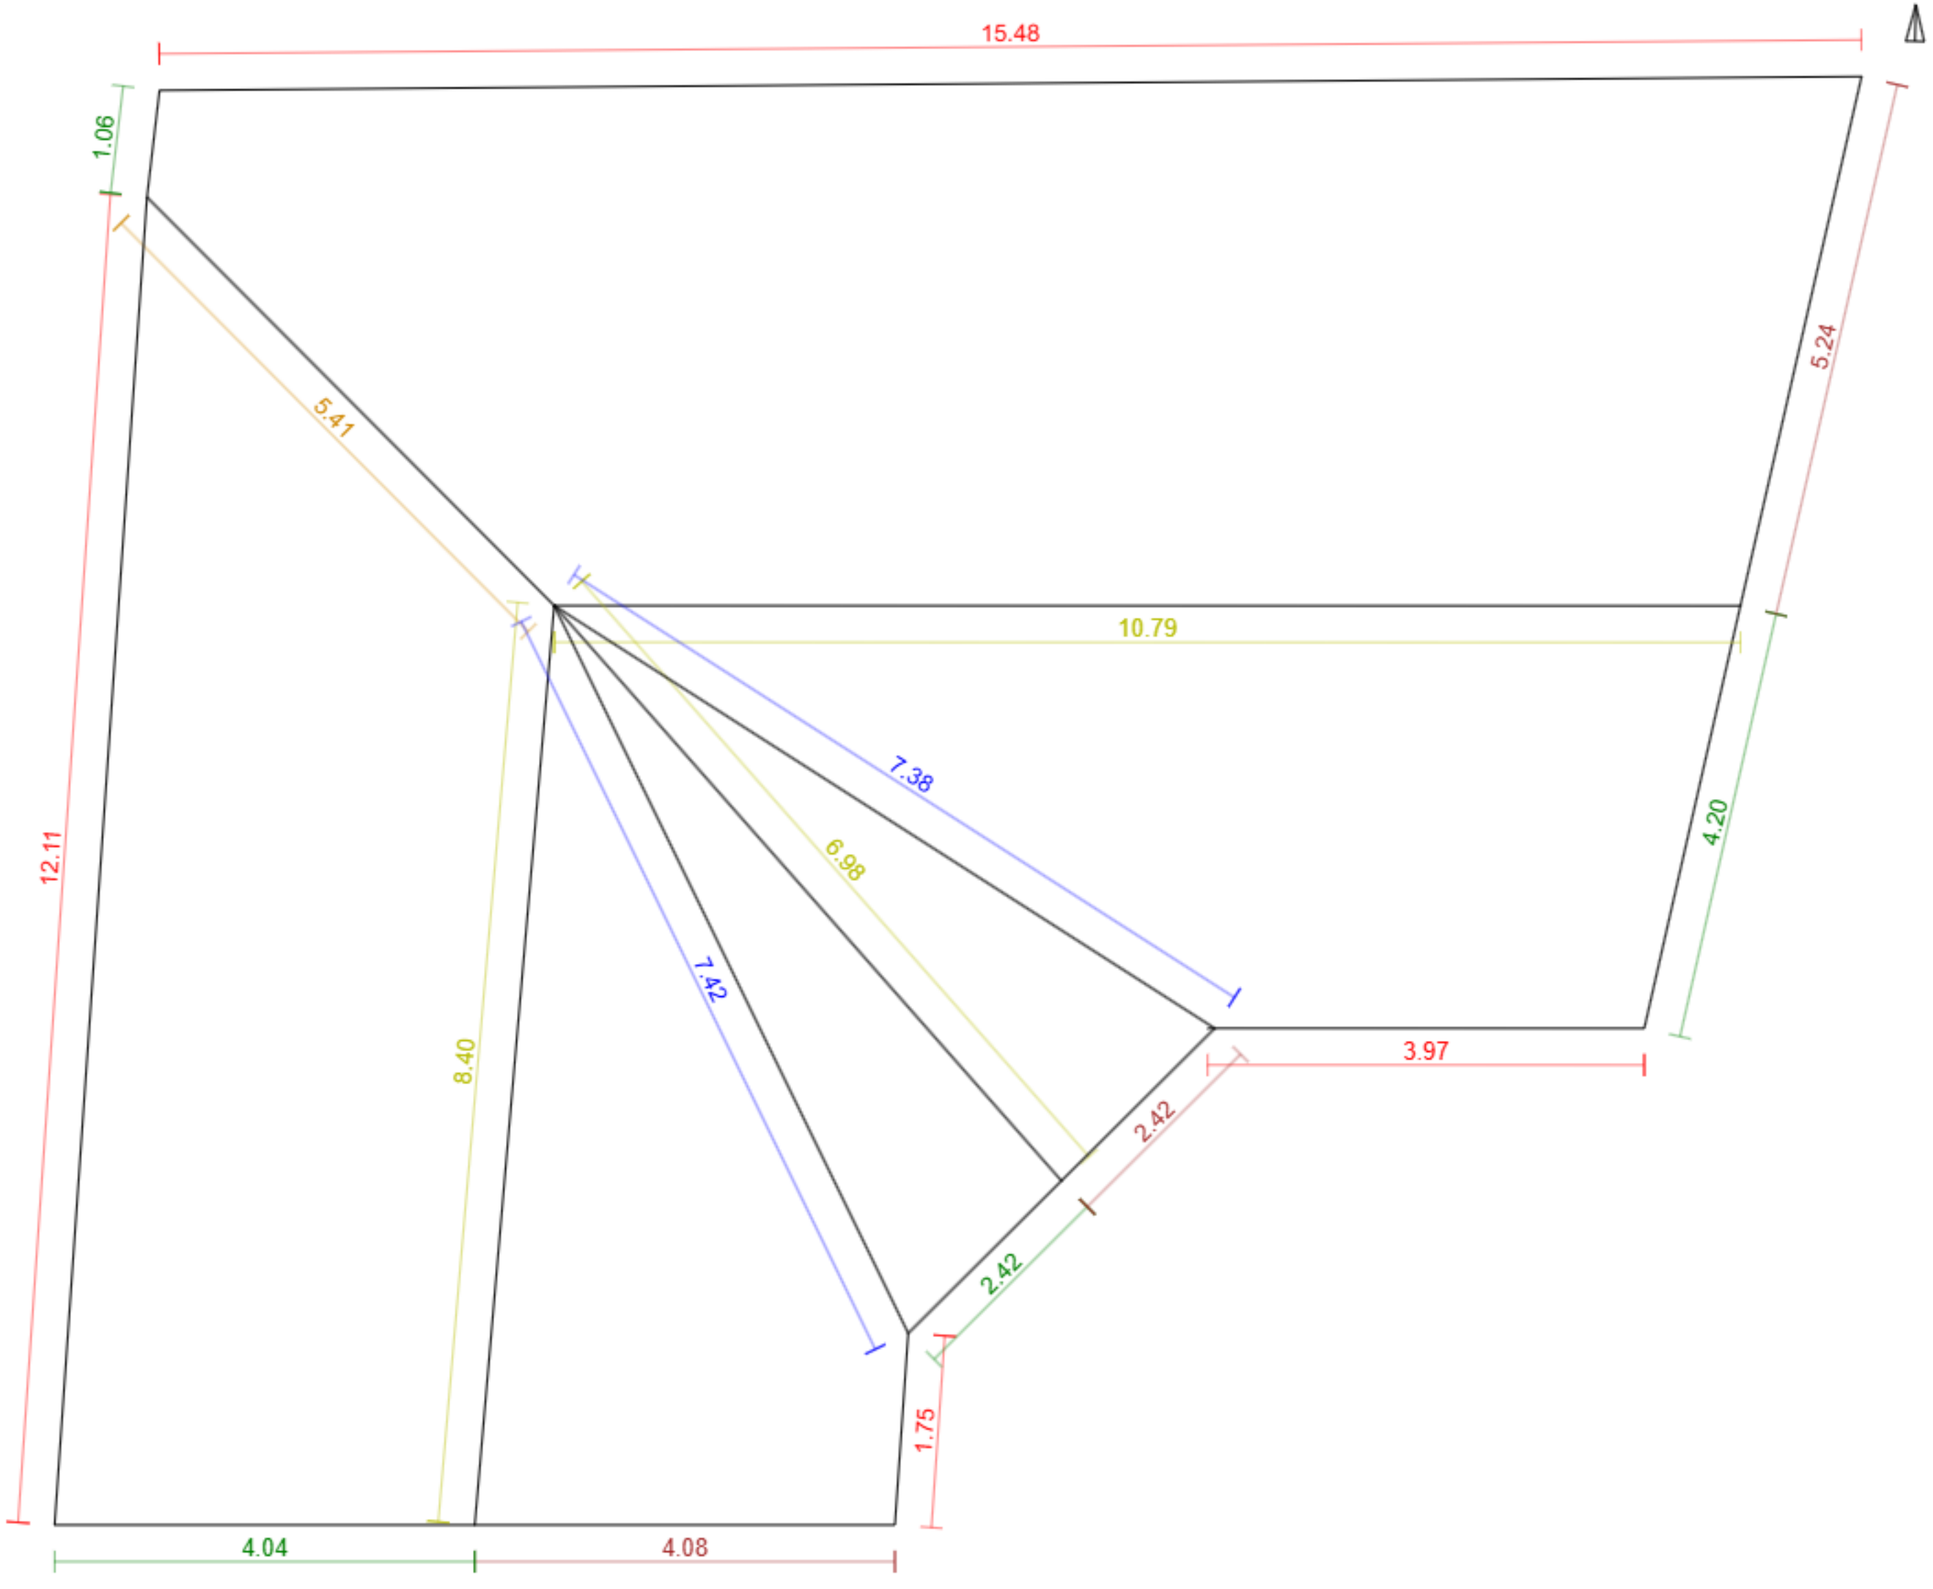


Základní údaje:

Adresa	Čsl. armády 700, Klecany
Souřadnice:	50.17697, 14.42004
Plocha střechy:	178 m²
Odkaz:	Otevřít model

Klasifikace střešných hran:

Hřeben		3	26.2 m
Nároží		1	5.4 m
Úžlabí		2	14.8 m
Okraj levý		3	11.7 m
Okraj pravý		4	11.7 m
Okapní hrana		4	33.3 m
Pult		0	0.0 m
Mansarda		0	0.0 m
Pultový zlom		0	0.0 m
Lemování boční levé		0	0.0 m
Lemování boční pravé		0	0.0 m
Lemování vrchní		0	0.0 m
Nezařazeno		0	0.0 m